

**ZIE BIJZONDERE
VOORWAARDE(N)**

79


WITTEMOLENSTRAAT

81

83

87

89

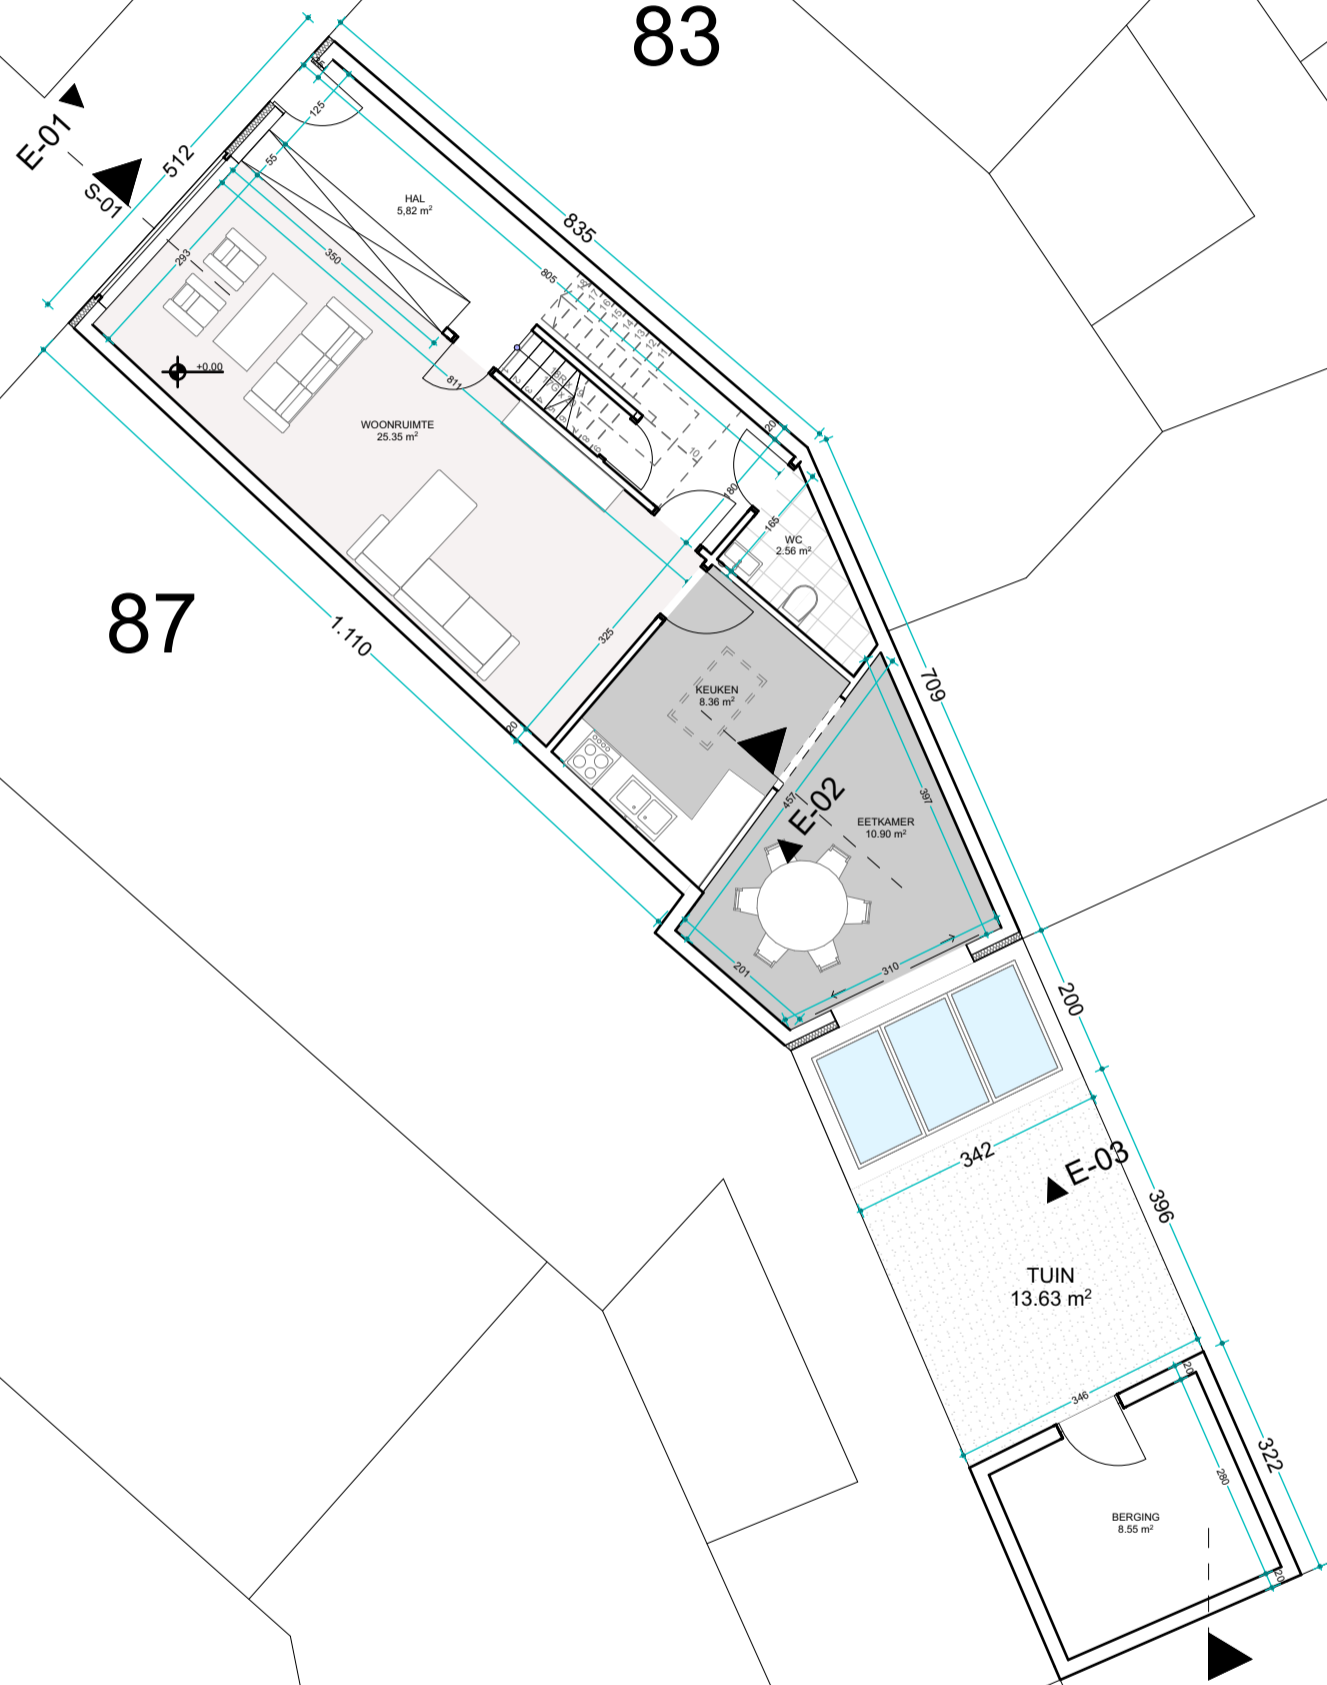

	PROJECT: RENOVATIE EENGEZINSWONING BOUWPLAATS: Wittemolenstraat 85, 9040 Gent BOUWHEER: Mr Emrullah Karakaya	DOSSIER: WIT085; DOSSIER NR: 836-24 DATUM: 4/12/2024 SCHAAL: 1/100	BLAD: 16/22
	ARCHITECT: Hellebuyck Architecten Comm.v Vriendschapsstraat 37, 9040 Sint-Amandsberg Tel 0487 859 437 info@hellebuyckarchitecten.eu www.hellebuyckarchitecten.eu	PLAN: NIEUWE GELIJKVLOERS BA_WIT085_P_N_2	