


BESTAANDE VOORGEVEL

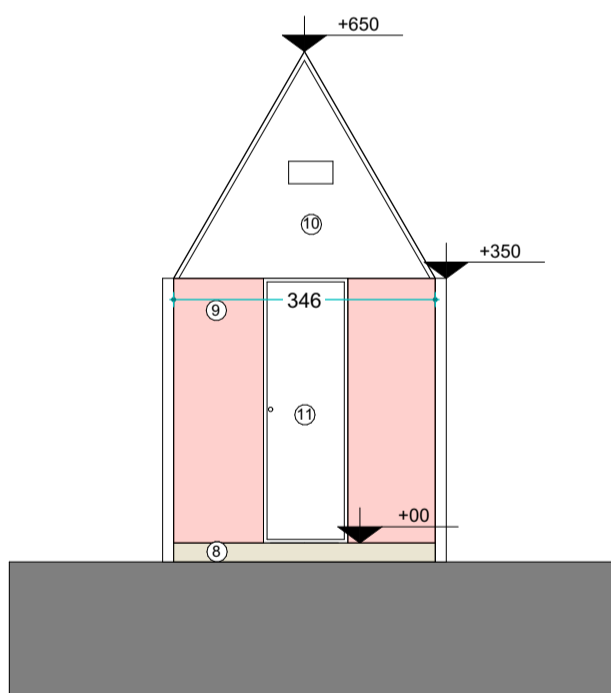

BESTAANDE VOORGEVEL BERGING

	<p>PROJECT: RENOVATIE EENGEZINSWONING          BOUWPLAATS: Wittemolenstraat 85, 9040 Gent          BOUWHEER: Mr Emrullah Karakaya</p>	<p>DOSSIER: WIT085; DOSSIER NR: 836-24          DATUM: 4/12/2024          SCHAAL: 1/100</p>	<p>BLAD: 10/22</p>
	<p><b>ARCHITECT: Hellebuyck Architecten Comm.v</b>          Vriendschapstraat 37, 9040 Sint-Amandsberg          Tel 0487 859 437          info@hellebuyckarchitecten.eu          www.hellebuyckarchitecten.eu</p>	<p>PLAN: BESTAANDE VOORGEVEL          BA_WIT085_G_B_1</p>	