


**Raffinaderijstraatje**  
Gemeenteweg - KWSverharding

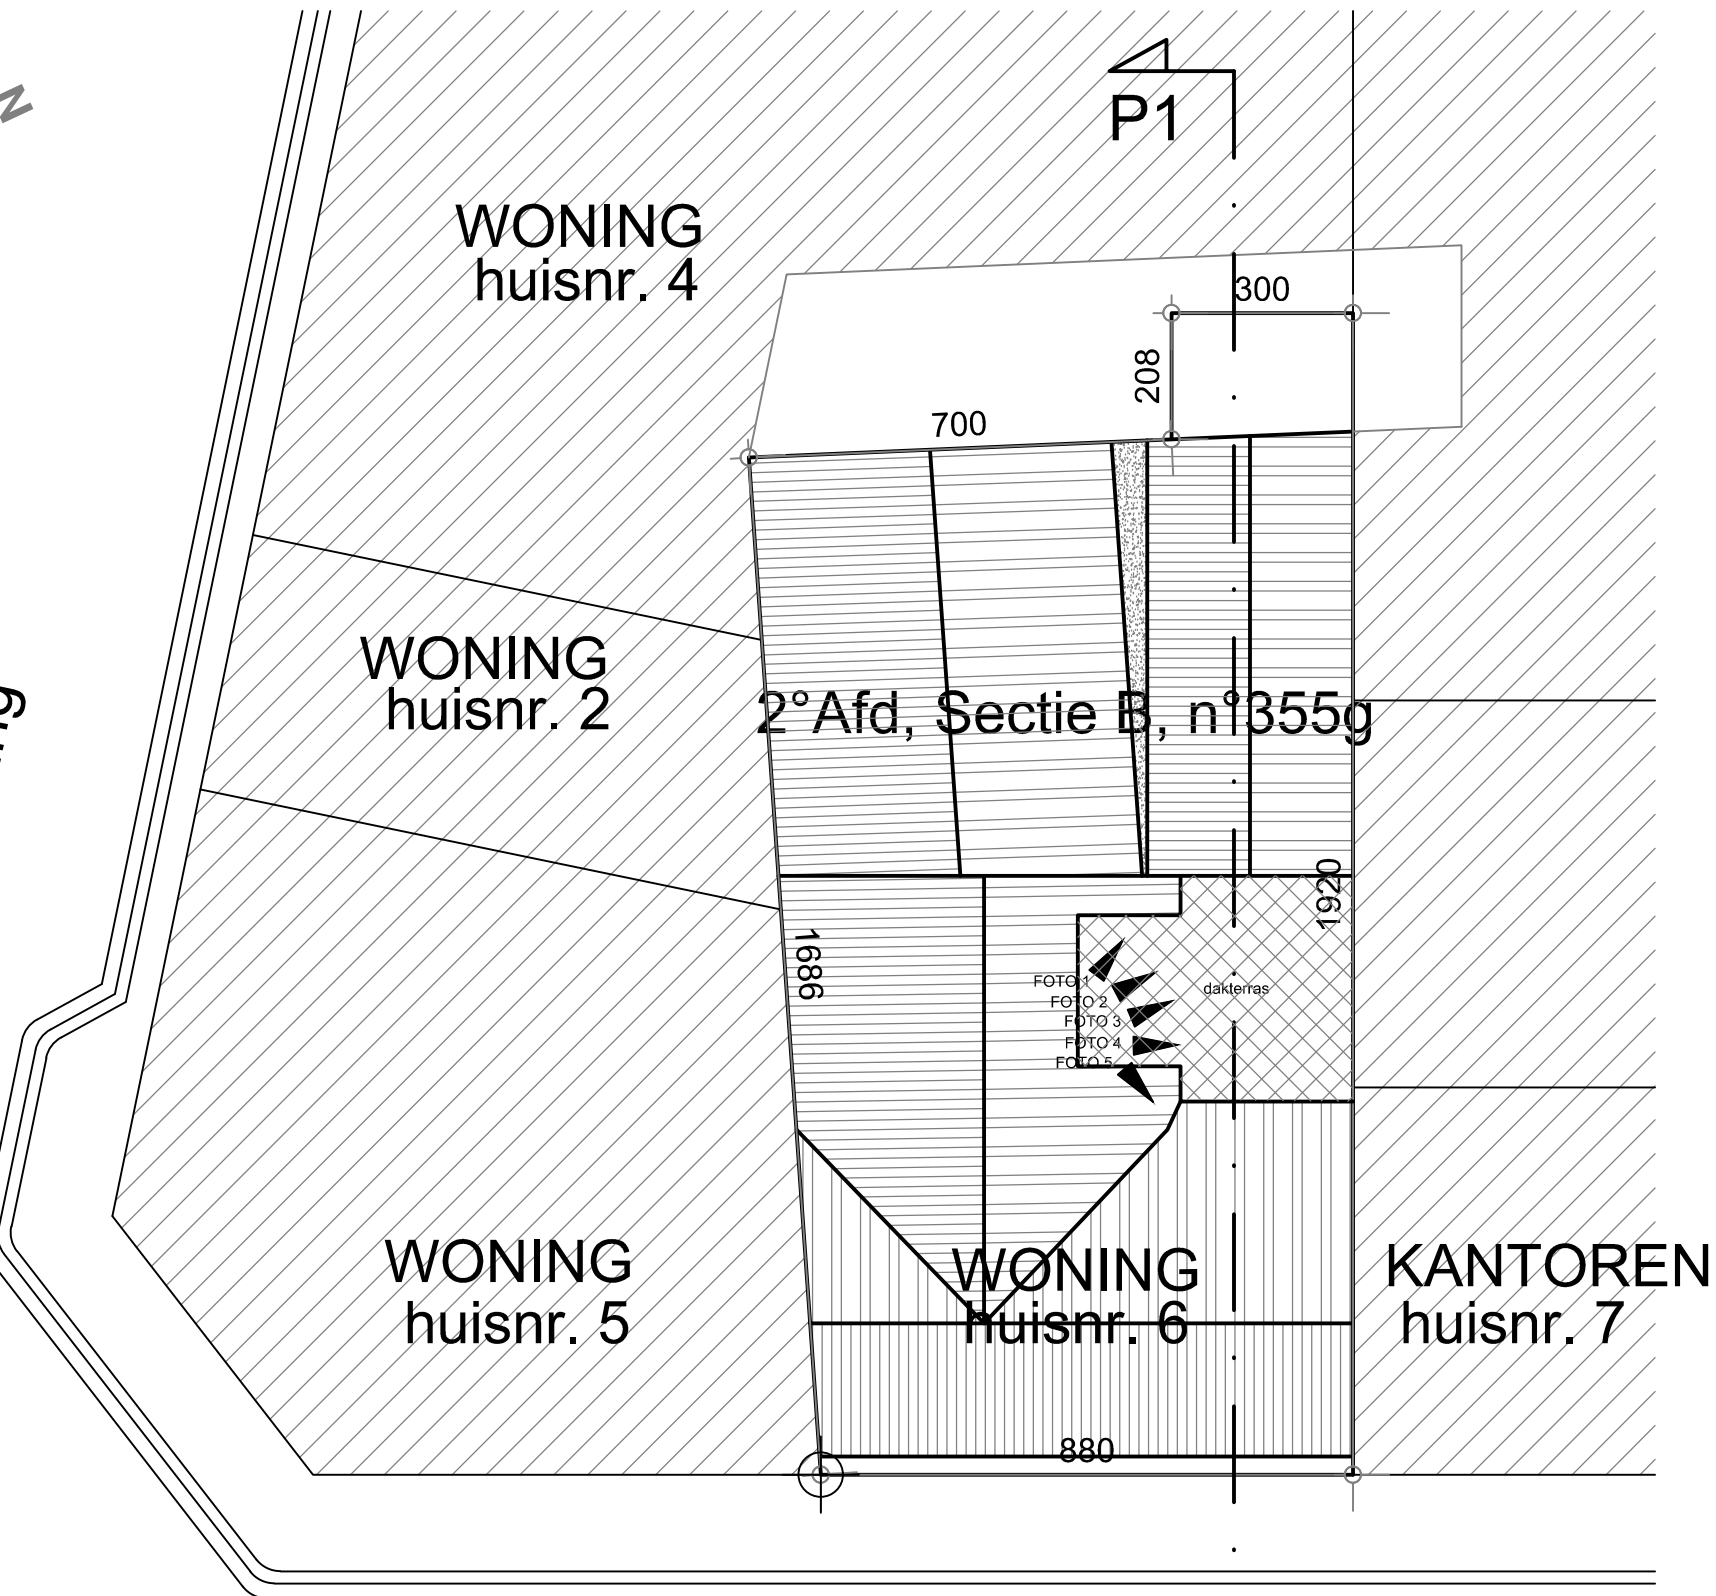

**Edward Anseeleplein**  
Gemeenteweg - KWSverharding

openbare riolering aanwezig  
voorzien van huisaansluitingen  
leiding water aanwezig  
leiding elektriciteit aanwezig  
leiding teledistributie aanwezig

INPLANTINGSPLAN BESTAANDE TOESTAND

schaal 1/250

