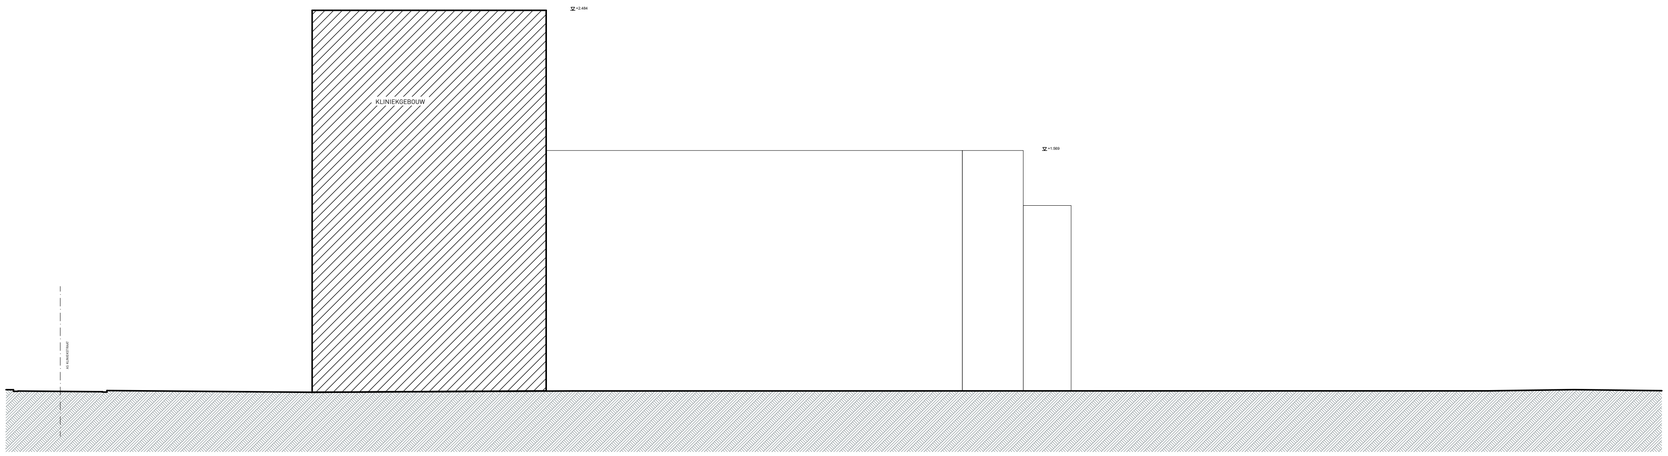

Blok A 2204

39 nieuwbouw appartementen

BOUWPLAATS

Kliniekstraat 27
9050 - Gentbrugge
afd. Gent 22/Gentbrugge 2 / sectie B / nr. 315s

OPDRACHTGEVER

Revive NV
Nieuwewandeling 62
9000 - Gent
09 395 50 00
info@revive.be

ARCHITECT

Archipl Architecten
Brandweerstraat 19/A1
9000 - Gent
09 221 22 44
info@archipl.be

01 T Terreinprofiel BT	4 / 55
Terreinprofiel BT	1:200
B	11/07/2024

REVISIES