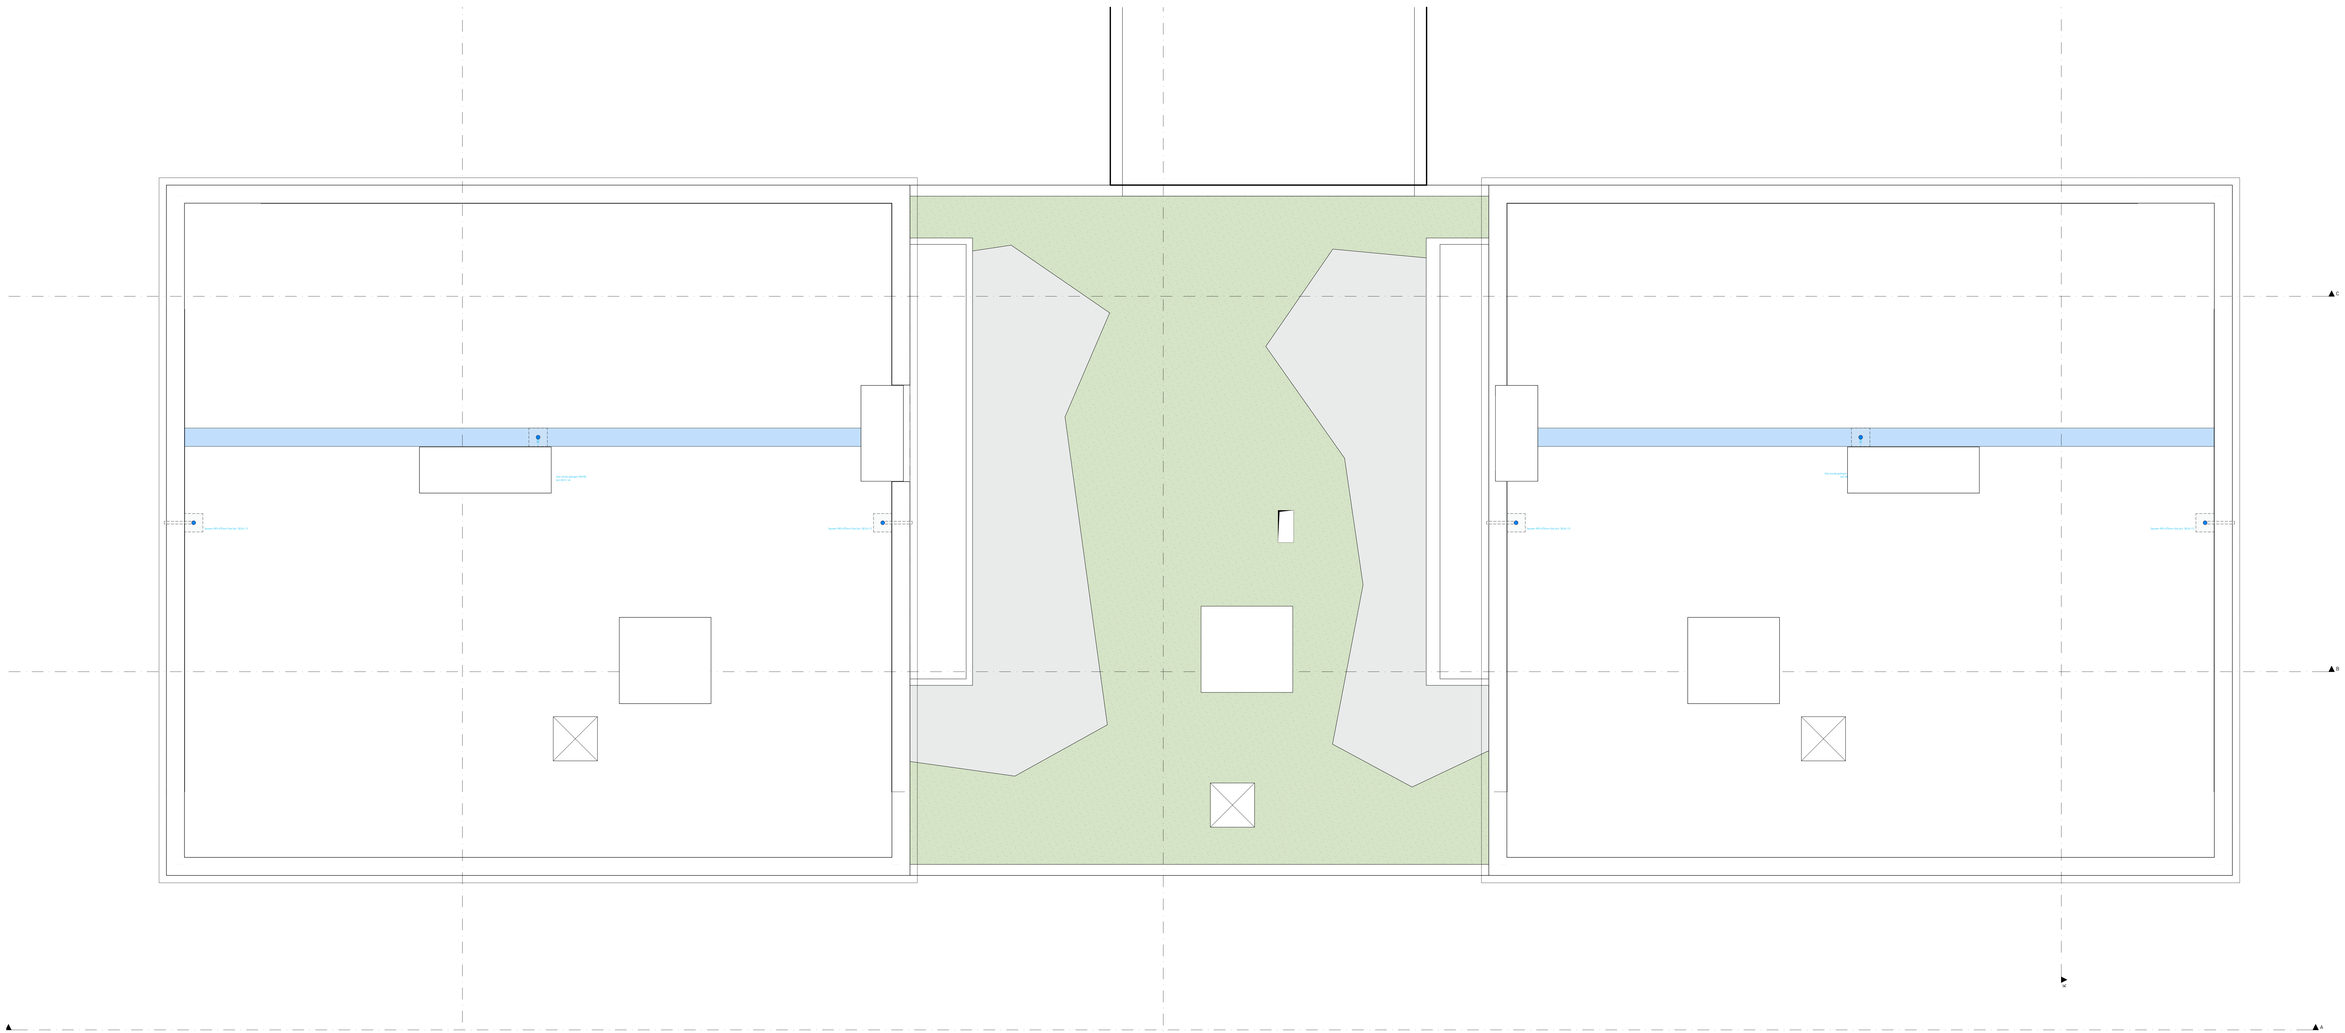

Blok A **2204**

39 nieuwbouw appartementen

BOUWPLAATS

Kleinekstraat 27
9050 - Gentbrugge
afd. Gent 23/Gentbrugge 2 / sectie B / nr. 315s

OPDRACHTGEVER

Revive NV
Nieuwewandeling 62
9000 - Gent
09 281 50 00
info@revive.be

ARCHITECT

Archipl Architecten
Brandweerstraat 19 (A1)
9000 - Gent
09 221 22 44
info@ar.chipl.be

10 P dakplan	14 / 55
Dakplan	1:50
N	16/09/2024

REVISIES