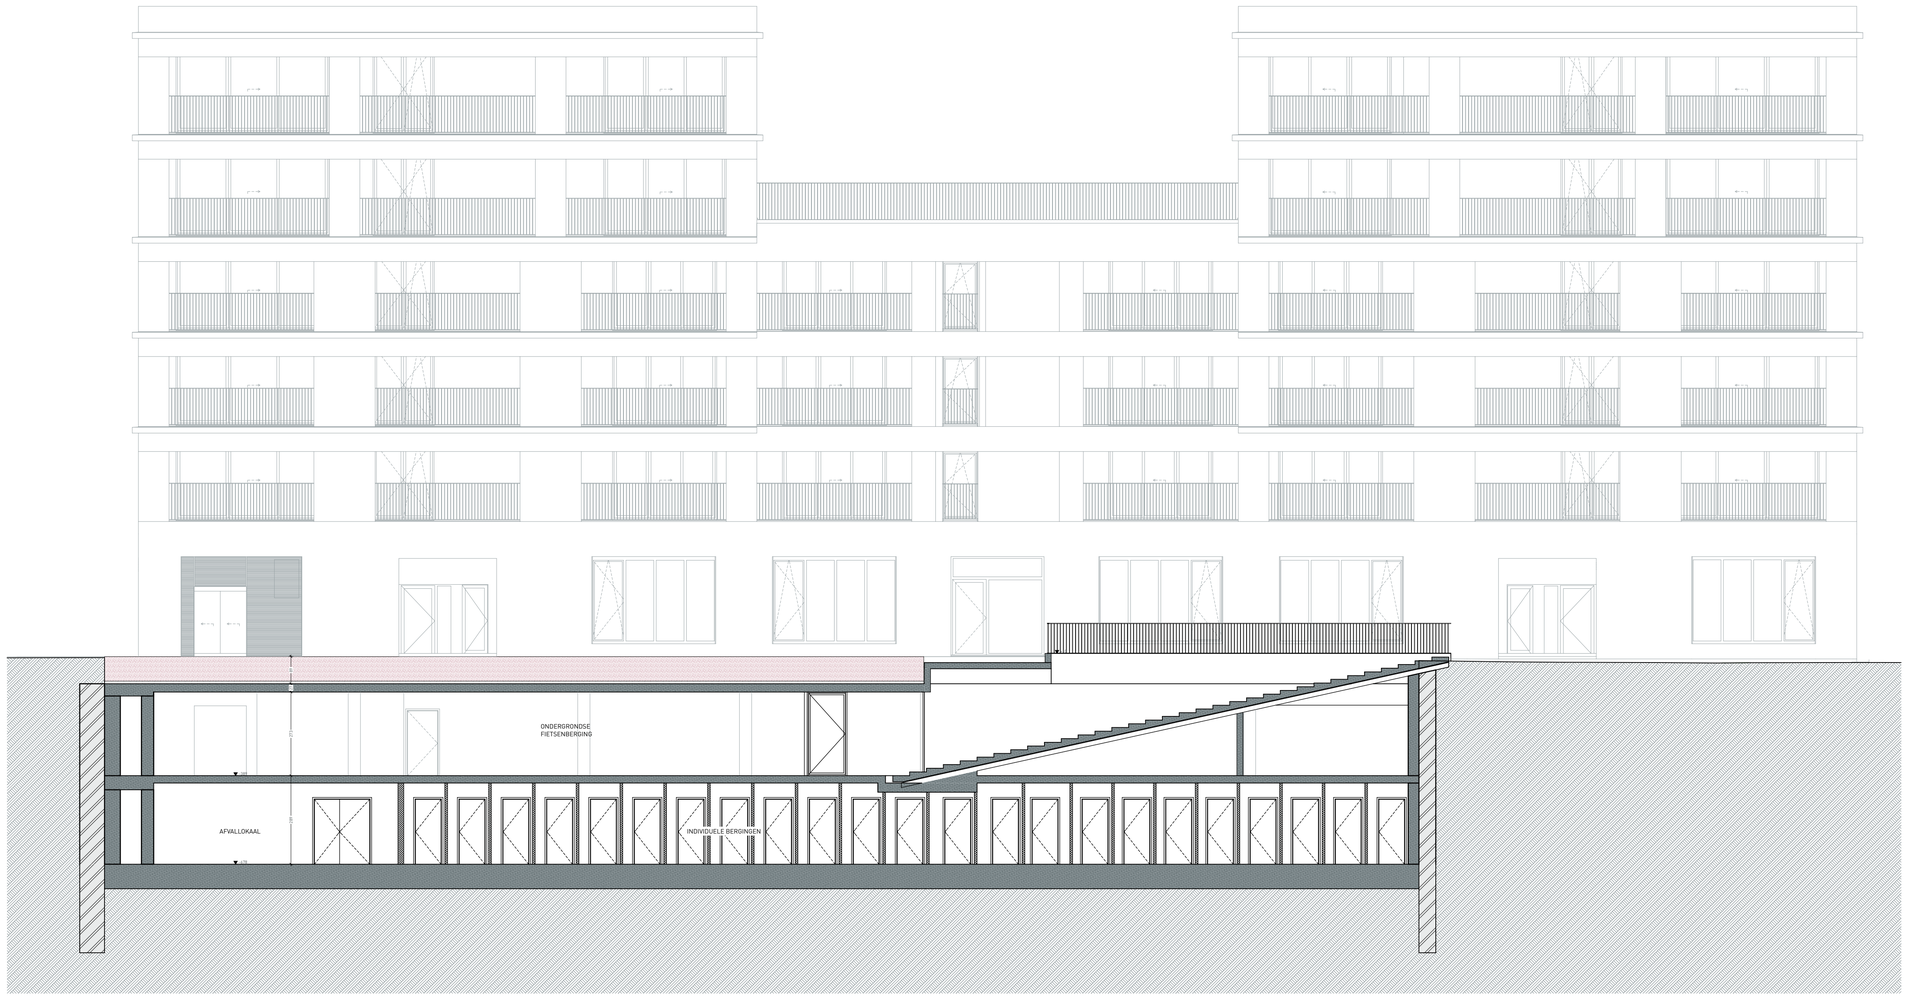

Blok A

2204

39 nieuwbouw appartementen

BOUWPLAATS

Kliniekstraat 27
9050- Gentbrugge
afd. Gent 22/Gentbrugge 2 / sectie B / nr. 315s

OPDRACHTGEVER

Revive NV
Nieuwewandeling 62
9000 - Gent
09 395 50 00
info@revive.be

ARCHITECT

Archipl Architecten
Brandweerstraat 19/A1
9000 - Gent
09 221 22 44
info@archipl.be

01 S Doorsnede A-A	16 / 55
Doorsnede A	1:100
N	16/09/2024

REVISIES