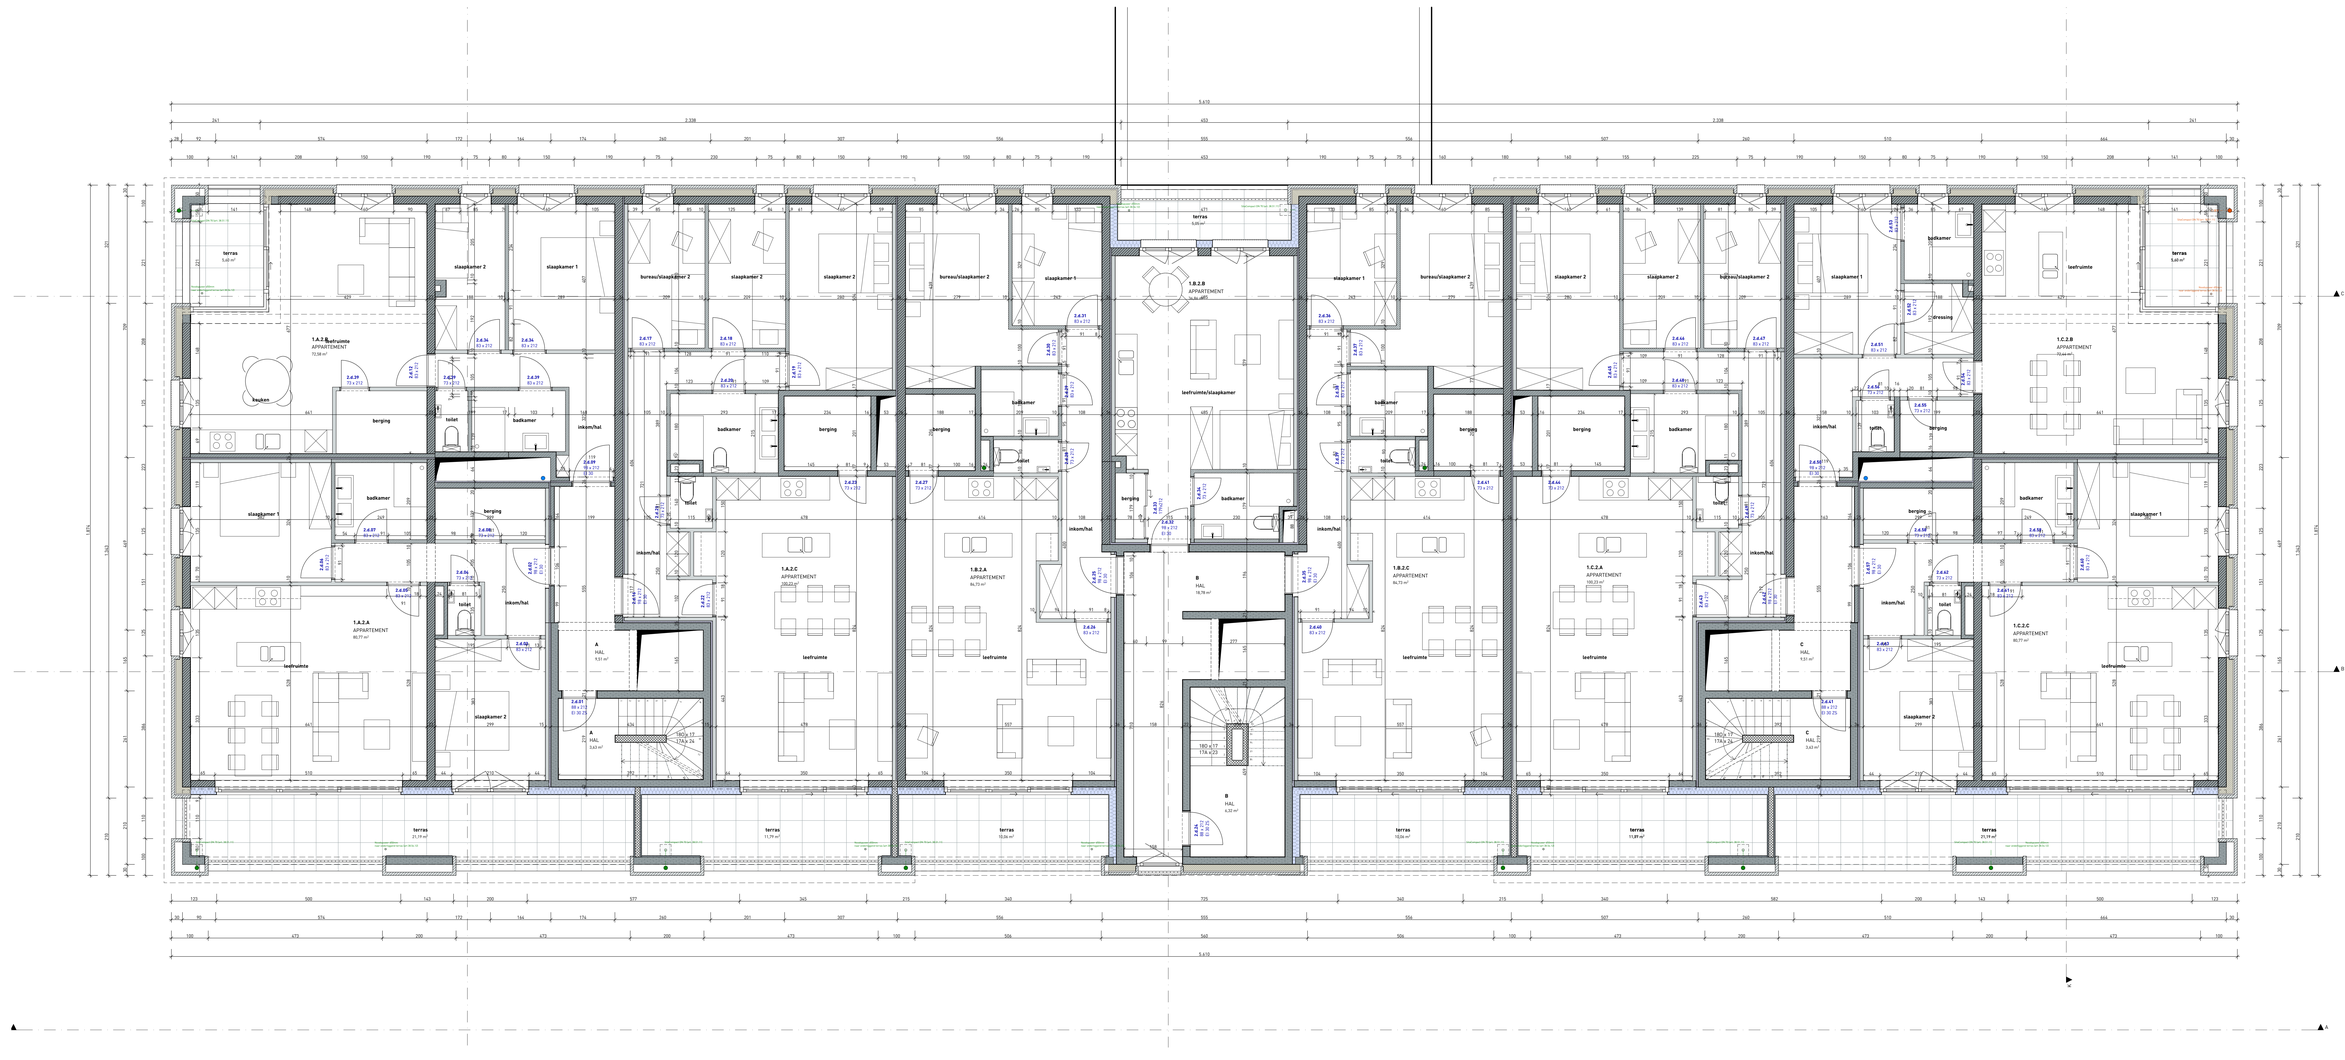

Blok A **2204**

39 nieuwbouw appartementen

BOUWPLAATS

Kliniekstraat 27
9000- Gentbrugge
afd. Gent 22/Gentbrugge 2 / sectie B / nr. 315a

OPDRACHTGEVER

Revive NV
Nieuwevaardeling 62
9000 - Gent
09 395 50 00
info@revive.be

ARCHITECT

Archipl Architecten
Brandweerstraat 19/A1
9000 - Gent
09 221 22 44
info@archipl.be

06 P 2e verdieping	10 / 55
2e verdieping	1:50
N	16/09/2024

REVISIES