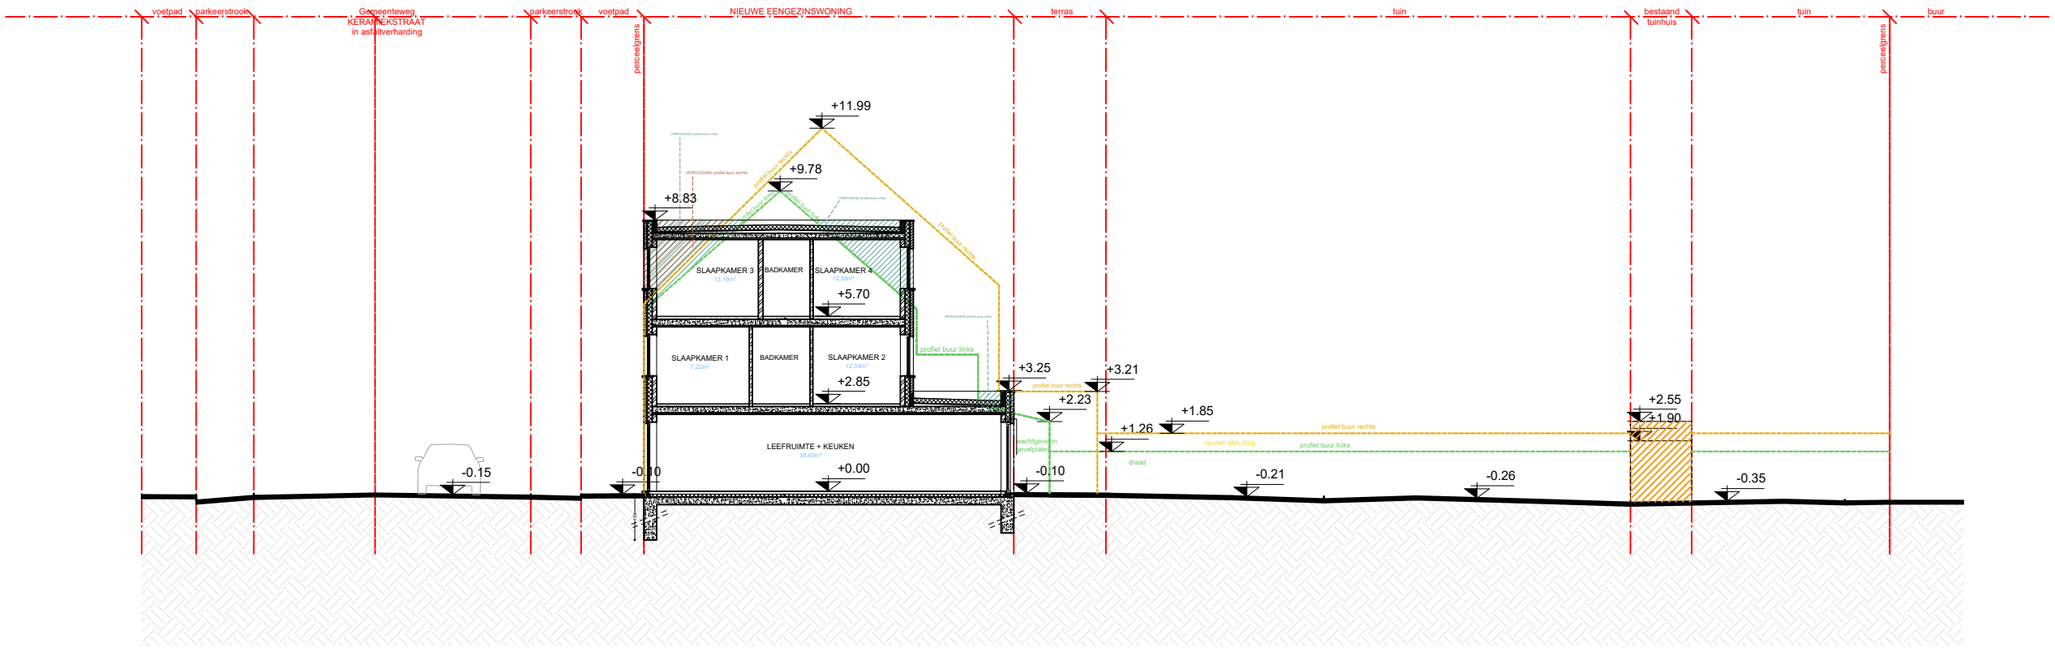

ZIE BIJZONDERE VOORWAARDE(N)

profiel buur rechts

VERHOGING profiel buur rechts

profiel buur links

VERHOGING profiel buur links

planinhoud

Terreinprofiel

Nieuwe toestand

dossier

Keramiekstraat

9000 Gent

plan	*schaal*	*datum*
1/1	1/200	15/11/2024

VERTONGEN ARCHITECTEN

Deze plannen zijn opgesteld als principetekeningen, de afmetingen zijn richtgevend. Alle documenten en maten dienen overal en tijdens de werken gecontroleerd te worden. Alle afwijkingen dienen gerkeld te worden aan de architect en opdrachtgever. Deze plannen zijn onder voorbehoud van stabiliteitsstudie en technieken.