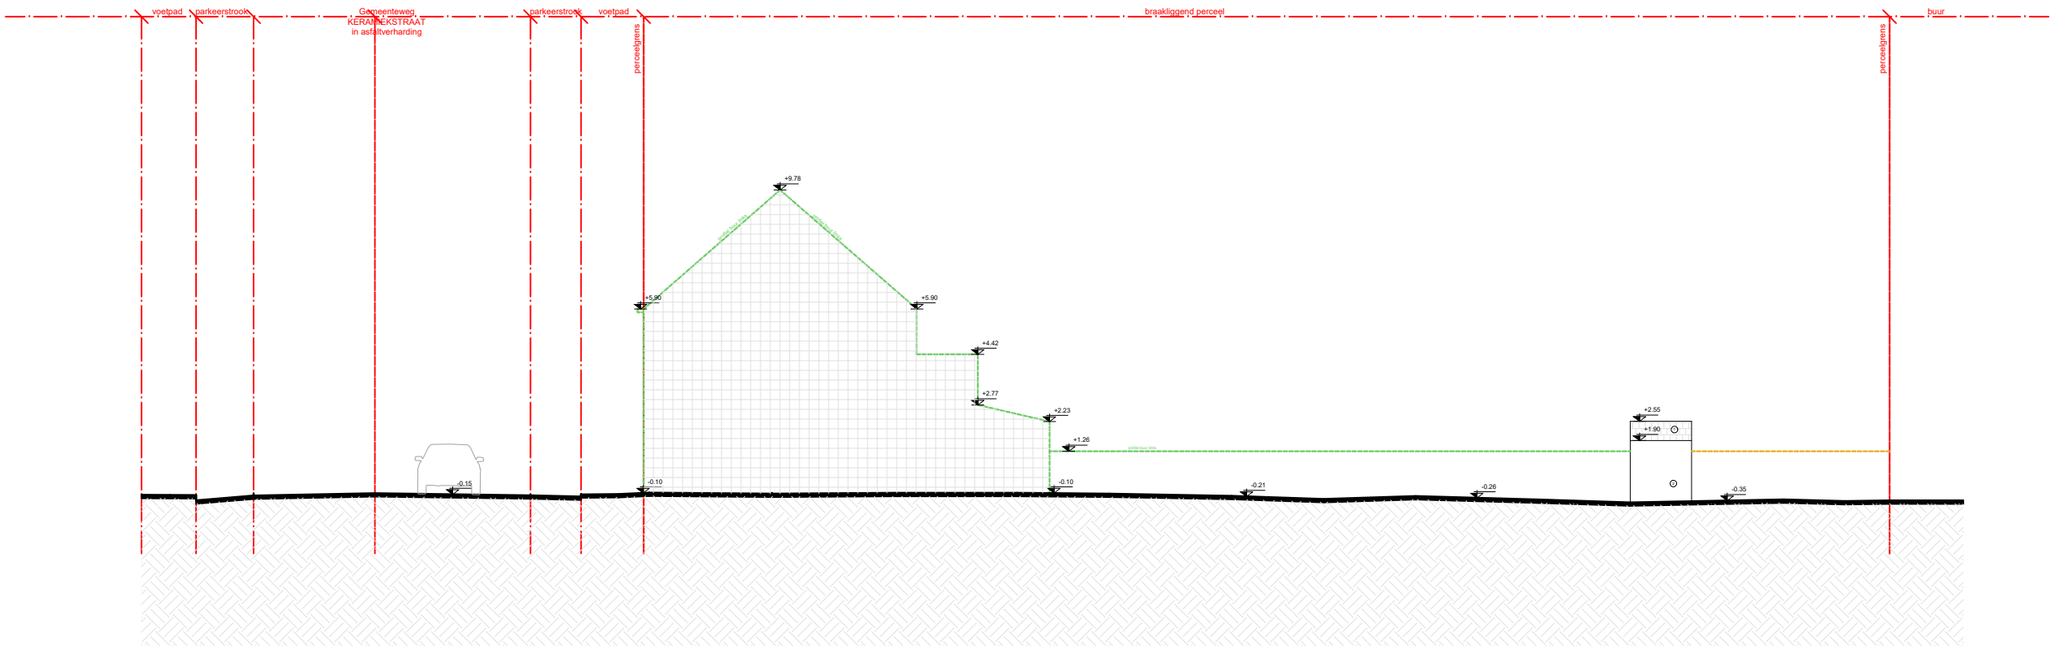

planinhoud

Terreinprofiel
Bestaande toestand

dossier

Keramiekstraat
9000 Gent

plan	*schaal*	*datum*
1/1	1/100	15/11/2024

VERTONGEN
ARCHITECTEN

Deze plannen zijn opgesteld als principeleidenissen, de afmetingen zijn richtgevend. Alle documenten en maten dienen vooraf en tijdens de werken gecontroleerd te worden. Alle afwijkingen dienen gemeld te worden aan de architect en opdrachtgever. Deze plannen zijn onder voorbehoud van stabiliteitsstudie en technieken.