


A239m
4
Maaltekouter 1

PERCEELSGRENS

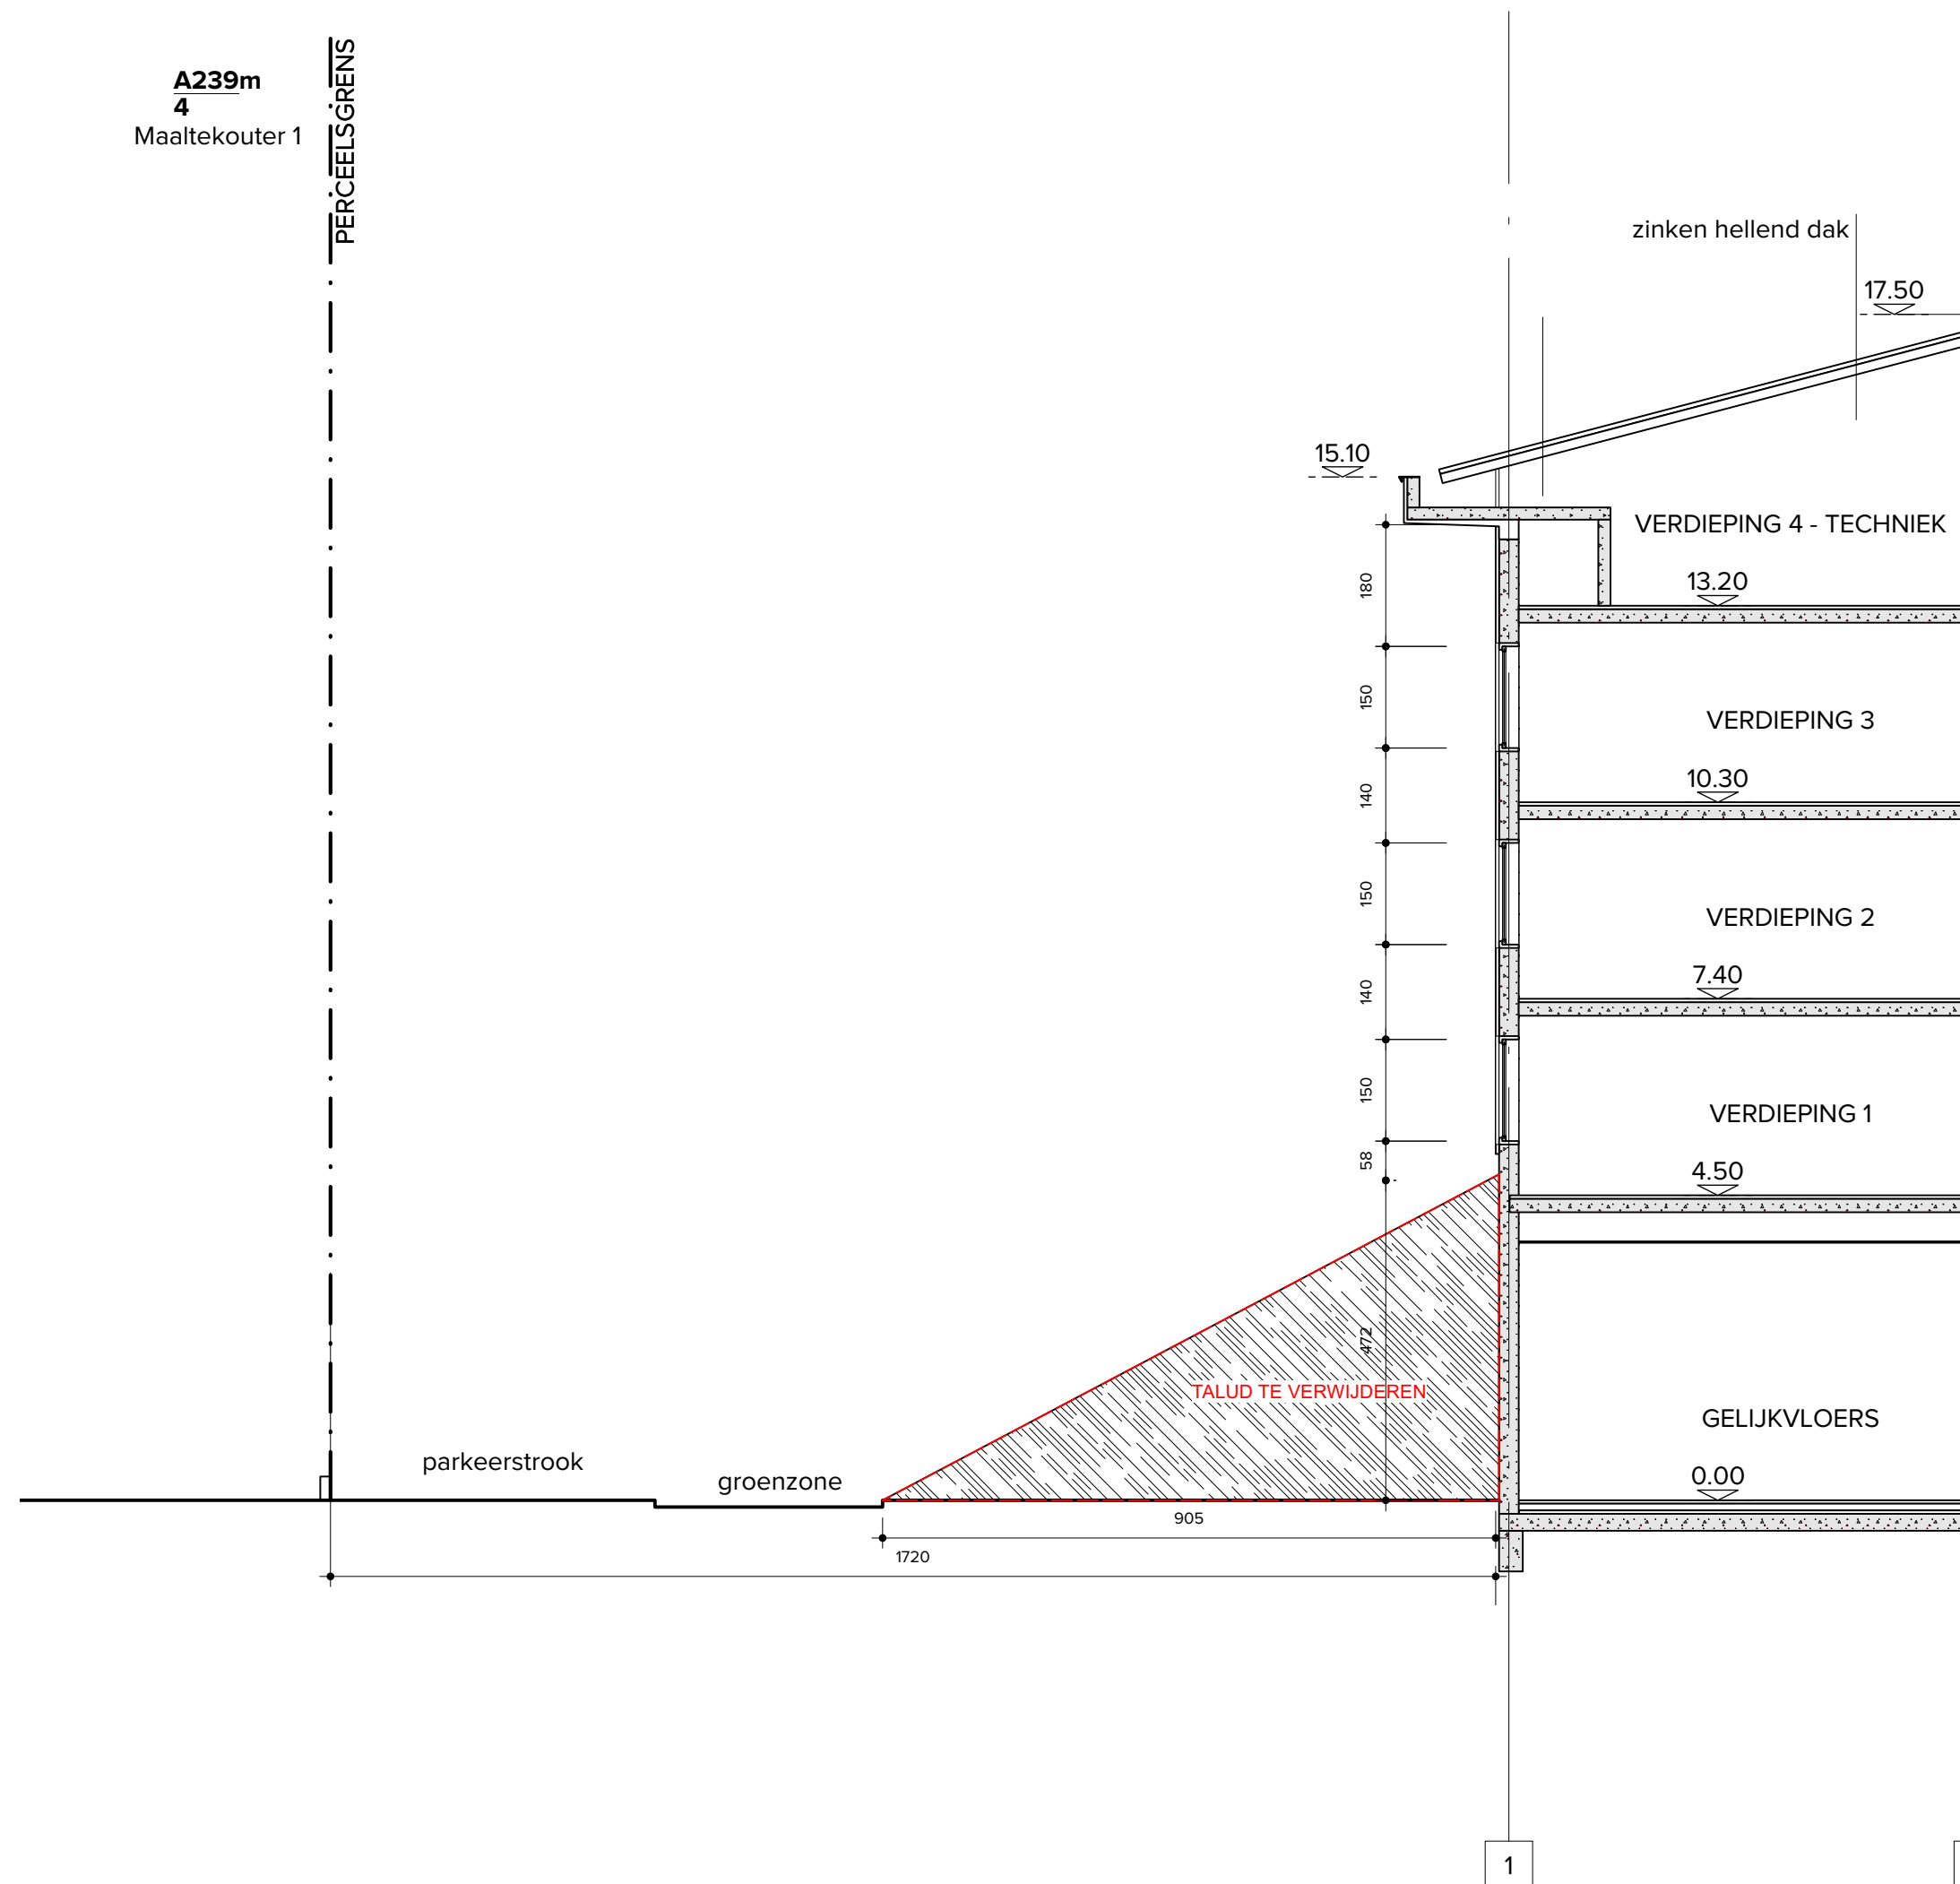

OPDRACHTGEVER		
IHD Flanders NV Maaltekouter 3, 9051 Sint-Denijs-Westrem		
PROJECTTITEL		
Gevel-, dak-, instandhoudings- en renovatiewerken binnen een gebouw, zonder volume- of oppervlaktewijziging.		
TITEL TEKENING		
SNEDE Westgevel - bestaande toestand		
LEGENDE		
Nr.	Datum	Revisielijst
RAC architects		Noordstraat 34 9000 Gent www.racarchitects.be BE 0712 594 381
dossiernummer	045-BA	Getekend door
schaal	1/100	Goedgekeurd door
datum	2024/09/23	Nummering