



NIEUWE TOESTAND

Schaal : 1/50

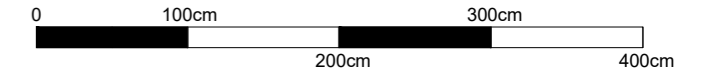

**ZIE BIJZONDERE
VOORWAARDE(N)**

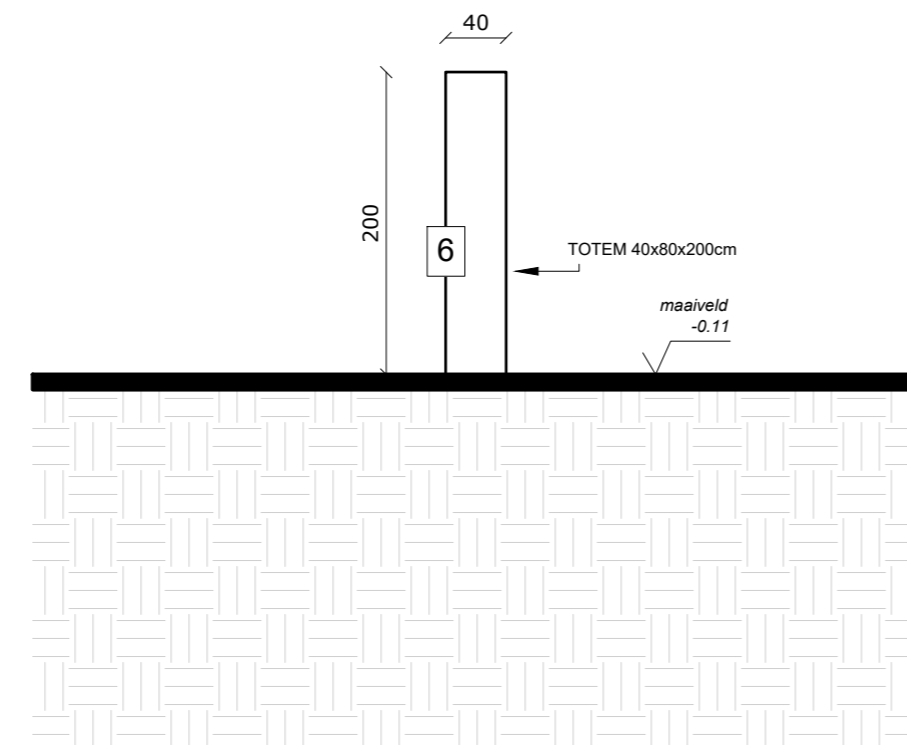

AANZICHT RECHTS

**Architectenbureau
KEUNEN**

Hoetsel 36
B - 9930 - LIEVEGEM (ZOMERGEM)
0470/91.80.20
Info@abkeunen.be

OPDRACHT dossiernr: ABK0281

PROJECTNAAM: HOLIDAY INN EXPO GENT - Wegeniswerken
OMSCHRIJVING: Aanleg wegenis hotel

BOUWPLAATS

PROVINCIE: Oost-Vlaanderen
STAD/GEMEENTE: 9051 GENT (ST-DENIJS-WESTREM)
STRAAT: Maaltekouter 3
KADASTER: GENT 25^{ste} Afd. / ST-DENIJS-WESTREM / Sie. A / Nr. 234/4E + 331C

BOUWHEER

Hamilton Hotel Partners Ltd
vertegenwoordigd door : Jorrit de Jong (Area Vice President-Europe)
STAD/GEMEENTE: LONDON E14 9GE
STRAAT: Harbour Exchange Square HX1

PLAN nieuwe toestand - aanzicht rechts plannr: G_N_04
PERCEELSGRENZEN EN INPLANTING OP BASIS VAN PLANNEN SOGENT

SCHAAL 1/50
DATUM 27/09/2024

WIJZIGINGEN	
INDEX	DATUM