



# NIEUWE TOESTAND

Schaal : 1/50

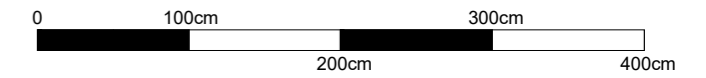

**ZIE BIJZONDERE  
VOORWAARDE(N)**

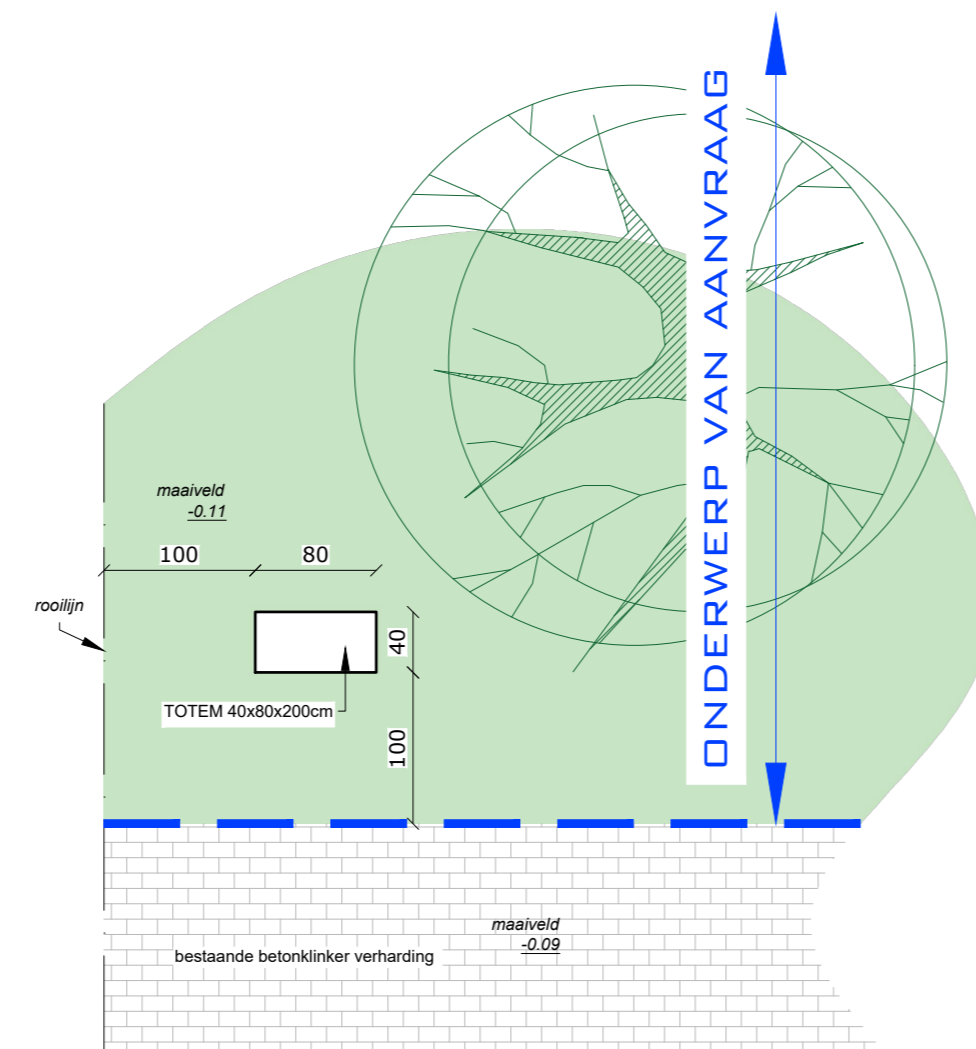

## BOVENAANZICHT

**Architectenbureau  
KEUNEN**

Hoetsel 36  
B - 9930 - LIEVEGEM (ZOMERGEM)  
0470/91.80.20  
Info@abkeunen.be

### OPDRACHT

dossiernr: ABK0281

PROJECTNAAM: HOLIDAY INN EXPO GENT - Wegeniswerken  
OMSCHRIJVING: Aanleg wegenis hotel

### BOUWPLAATS

PROVINCIE: Oost-Vlaanderen  
STAD/GEMEENTE: 9051 GENT (ST-DENIJS-WESTREM)  
STRAAT: Maaltekouter 3  
KADASTER: GENT 25<sup>ste</sup> Afd. / ST-DENIJS-WESTREM / Sie. A / Nr. 234/4E + 331C

### BOUWHEER

Hamilton Hotel Partners Ltd  
vertegenwoordigd door : Jorrit de Jong (Area Vice President-Europe)  
STAD/GEMEENTE: LONDON E14 9GE  
STRAAT: Harbour Exchange Square HX1

### Totem

PLAN nieuwe toestand - bovenaanzicht plannr: P\_N\_01

**PERCEELSGRENZEN EN INPLANTING OP BASIS VAN PLANNEN SOGENT**

SCHAAL 1/50

DATUM 27/09/2024

### WIJZIGINGEN

INDEX	DATUM	