ZIE BIJZONDERE VOORWAARDE(N)

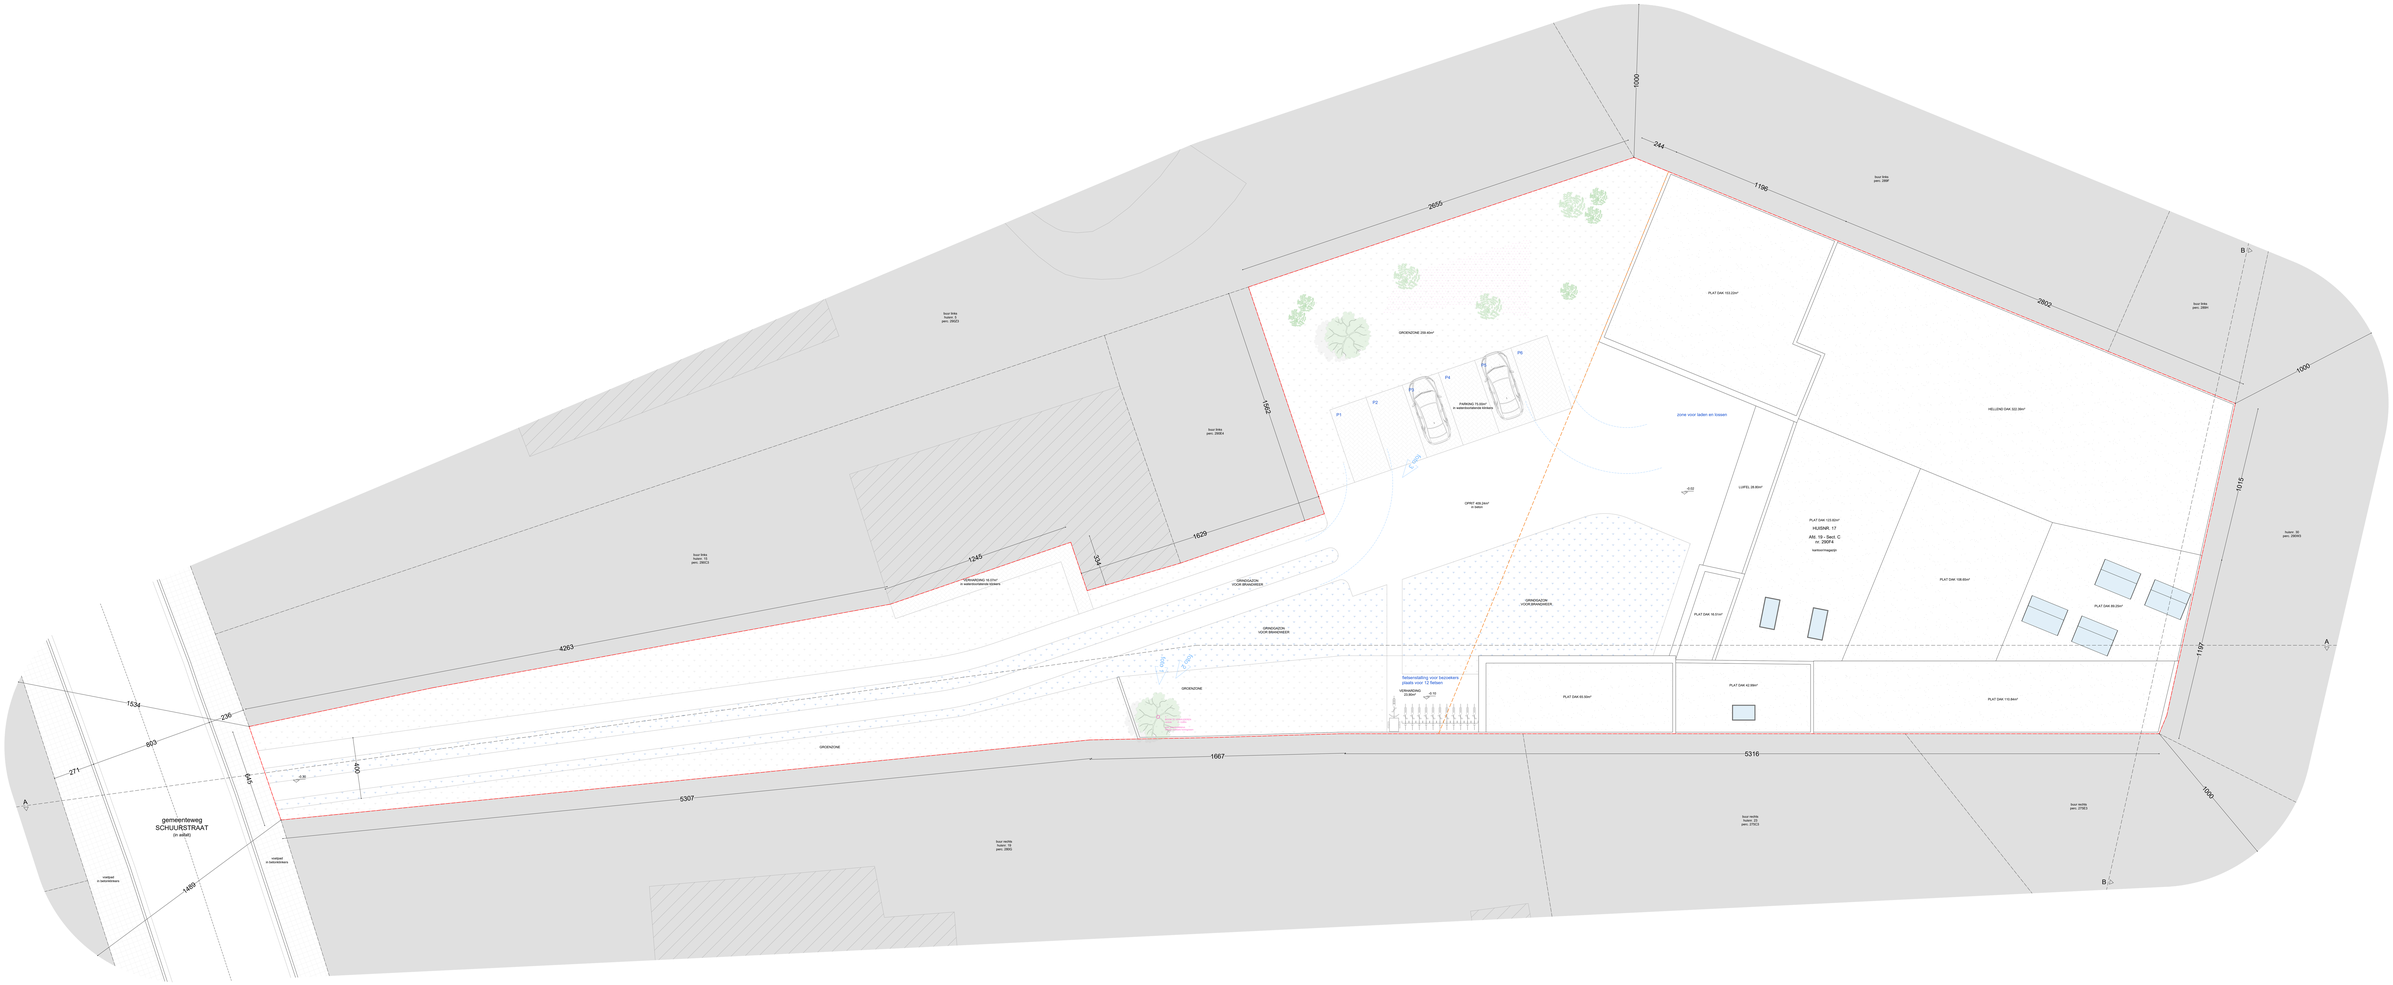

plantitel Inplantingsplan Bestaande toestand				
dossier Schuurstraat 17 9990 Saint	*pnr* 24	*schaal* 1/100	*datum* 20/11/2024	

0 1 2 3 4 5 6 7 8 9 10
Alle rechten van de aanwezige intellectuele eigendom, die uit hoofdzaak van de ontwerpen, tekeningen, modellen, beschrijvingen, berekeningen, adviezen, bestekken, rapporten, studies, software en dergelijke voortvloeien, zijn eigendom van de ontwerper, tenzij anders aangegeven. Niets van deze documenten mag zonder voorafgaande schriftelijke toestemming van de ontwerper worden gebruikt, gekopieerd, gewijzigd of openbaar gemaakt.