


WONING
 Rozendaalken, 33, 9000 Gent
 Afd. 5, Sectie E nr. 44805E1234
 Bouwlagen: 3+ dak, hellend dak

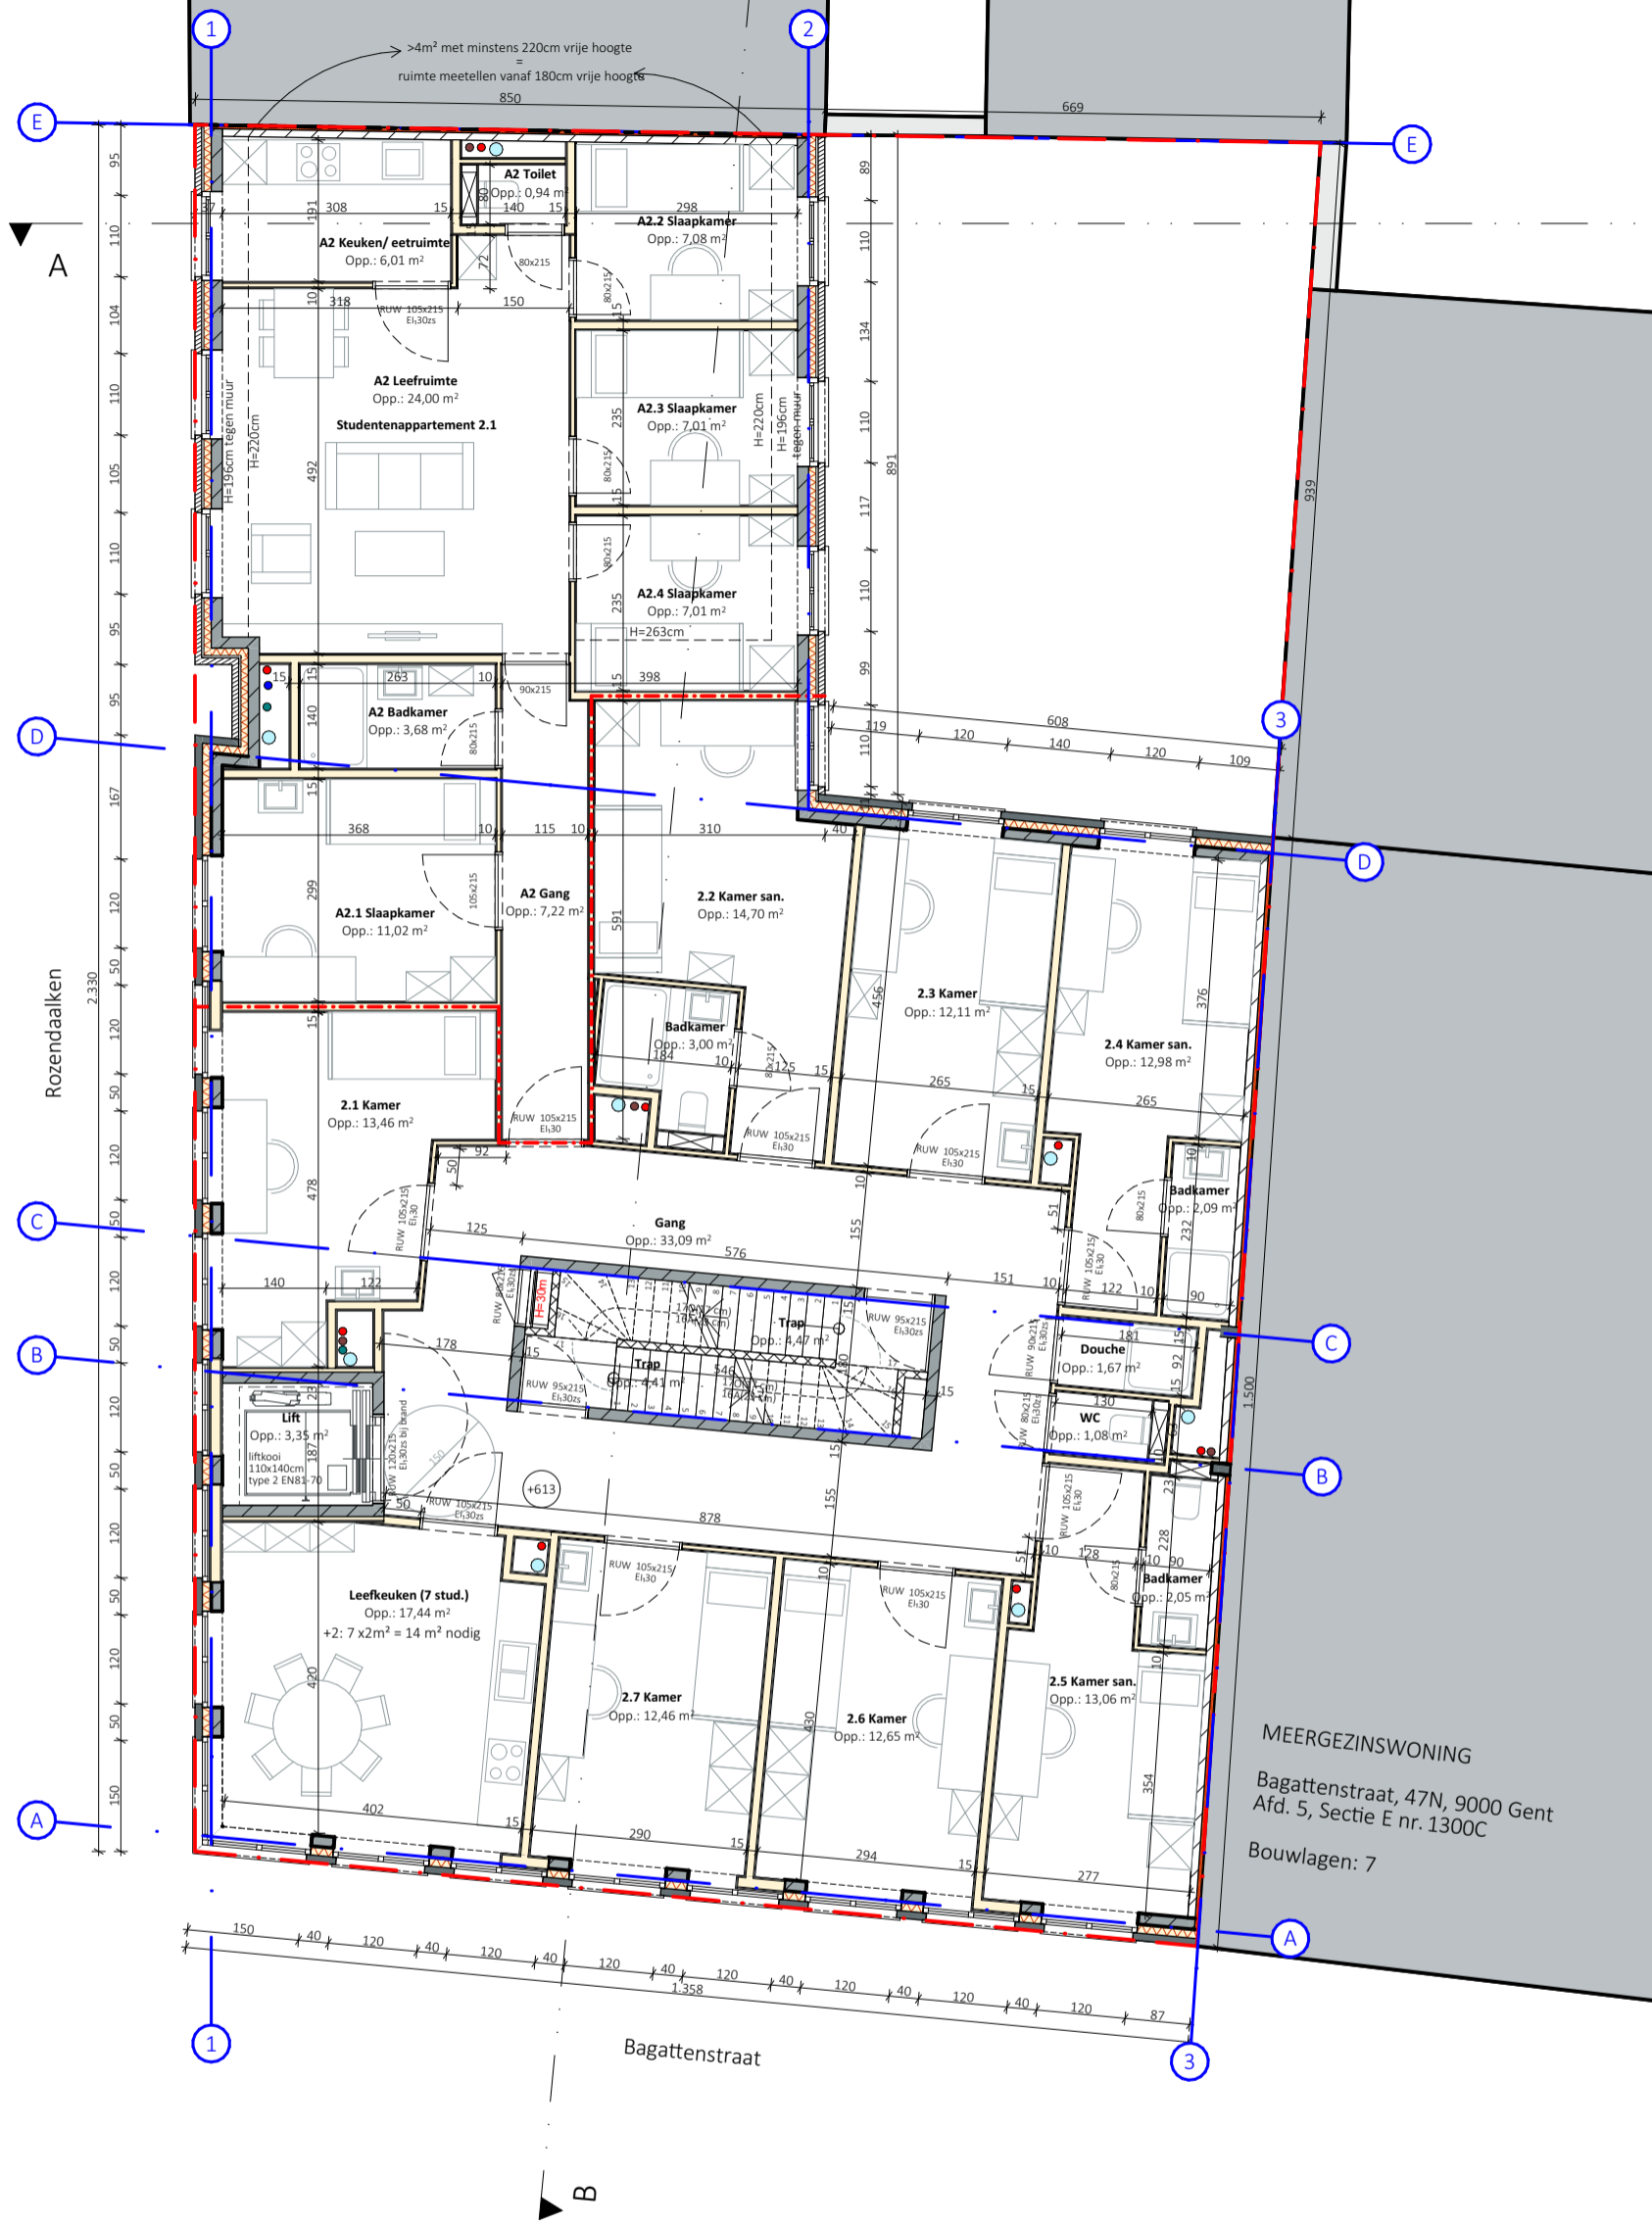


ARCHIEFGEBOUW

Rozendaalken, 2, 9000 Gent
 Afd. 5, Sectie E nr. 1211

Bouwlagen: 5

MEERGEZINSWONING
 Bagattenstraat, 47N, 9000 Gent
 Afd. 5, Sectie E nr. 1300C
 Bouwlagen: 7

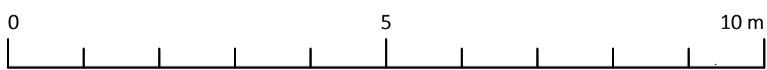

Schaal 1:100
 Lengtematen, breedtematen en hoogtepeilen zijn uitgedrukt in centimeter.



**ARCH
 TECO**

Studentenhuysvesting Rozendaalken – Gent

2e verdieping

3681-10 SBA A BA P N 2

schaal 1:100

datum 15/07/2024

Onduidelijkheden, onvolledigheden, onverenigbaarheden, tegenstrijdigheden op en tussen de documenten opgesteld door de architect, de studiebureaus, de andere voorschriften, de richtlijnen van de fabrikant en de regels der kunst; dienen opgemerkt en gemeld aan de architect, de studiebureaus en de opdrachtgever. Alle documenten, maten, passen en hoeveelheden dienen gecontroleerd vooraf en tijdens de werken.
 printdatum: 15/07/2024 | file: 3681-10 Rozendaalken-Gent | intern layout nr: 43/125

**ZIE BIJZONDERE
 VOORWAARDE(N)**