
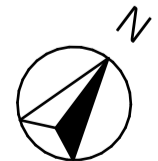
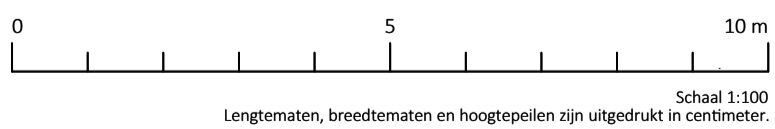


WONING
 Rozendaalken, 33, 9000 Gent
 Afd. 5, Sectie E nr. 44805E1234
 Bouwlagen: 3+ dak, hellend dak

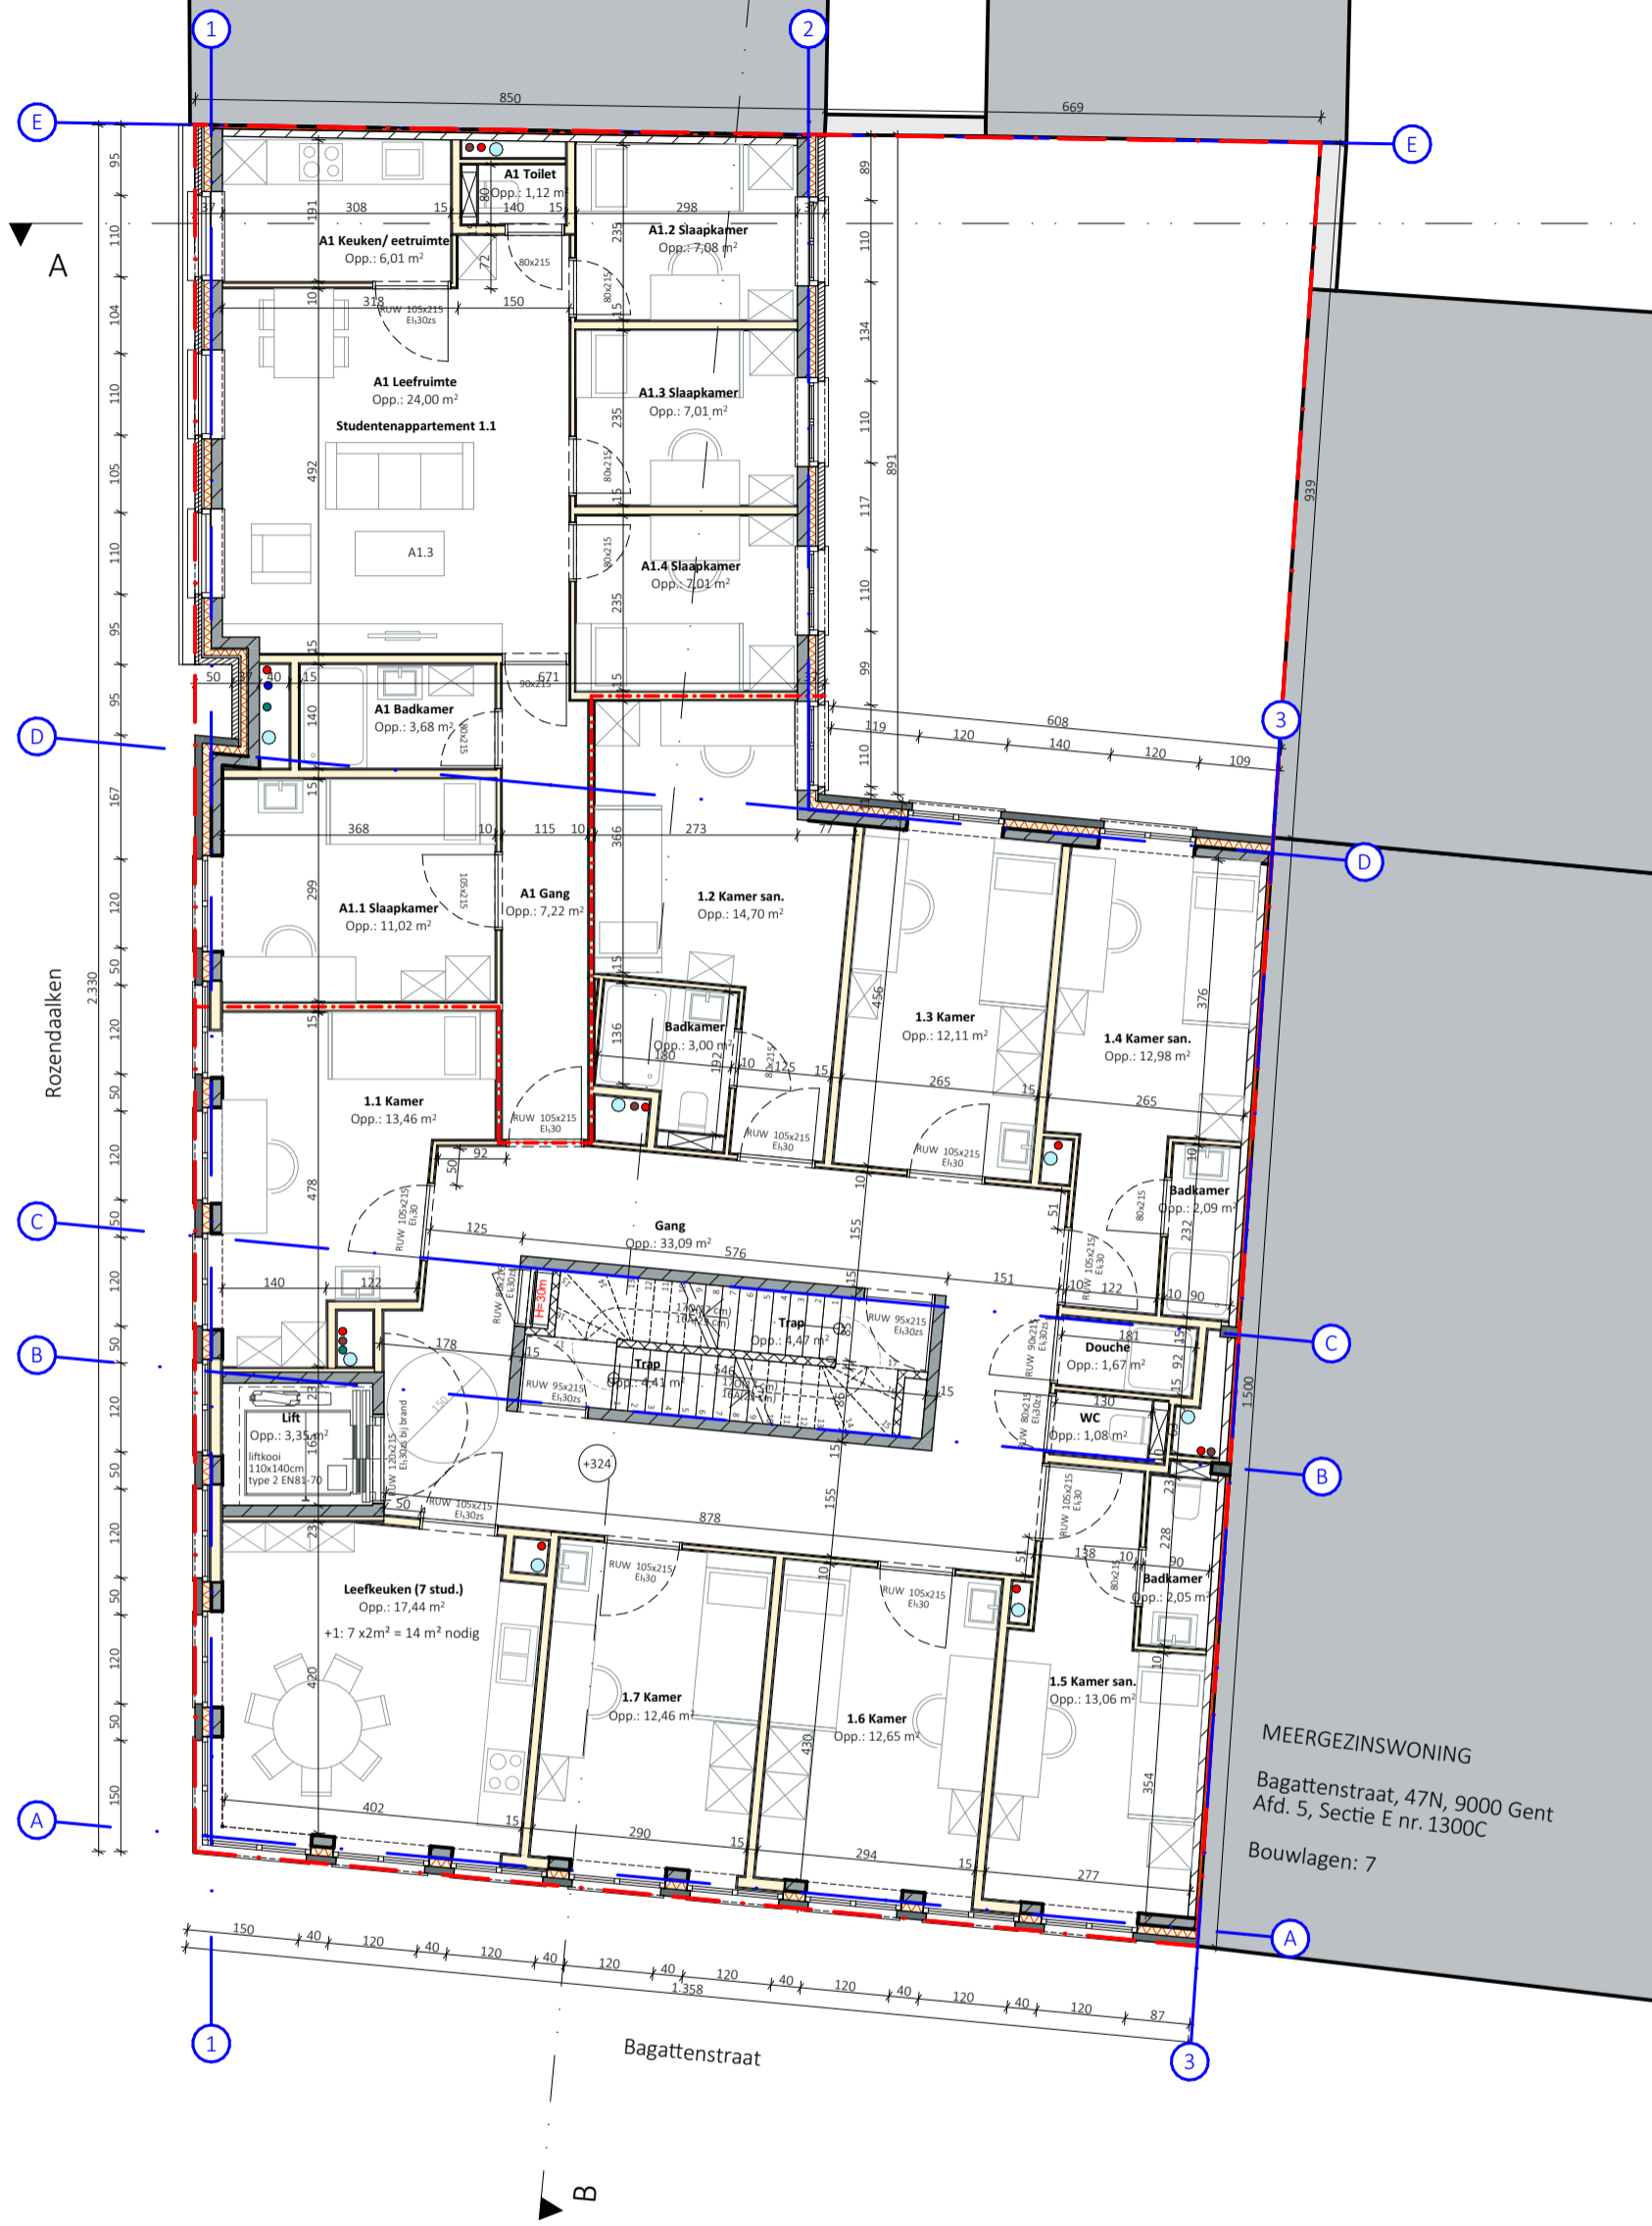

ARCHIEFGEBOUW
 Rozendaalken, 2, 9000 Gent
 Afd. 5, Sectie E nr. 1211
 Bouwlagen: 5

Studentenhuysvesting Rozendaalken – Gent

1e verdieping

3681-10 SBA A BA P N 1 schaal 1:100 datum 15/07/2024

Onduidelijkheden, onvolledigheden, onverenigbaarheden, tegenstrijdigheden op en tussen de documenten opgesteld door de architect, de studie bureaus, de andere voorschriften, de richtlijnen van de fabrikant en de regels der kunst; dienen opgemerkt en gemeld aan de architect, de studie bureaus en de opdrachtgever. Alle documenten, maten, passen en hoeveelheden dienen gecontroleerd vooraf en tijdens de werken.
 printdatum: 15/07/2024 | file: 3681-10 Rozendaalken- Gent | intern layout nr: 42/125

**ZIE BIJZONDERE
 VOORWAARDE(N)**

