
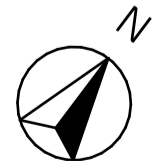
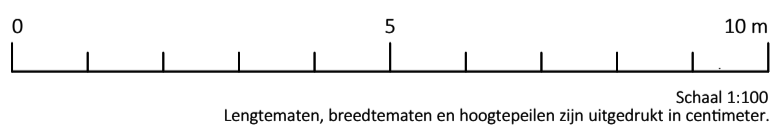


WONING  
Rozendaalken, 33, 9000 Gent  
Afd. 5, Sectie E nr. 44805E1234  
Bouwlagen: 3+ dak, hellend dak

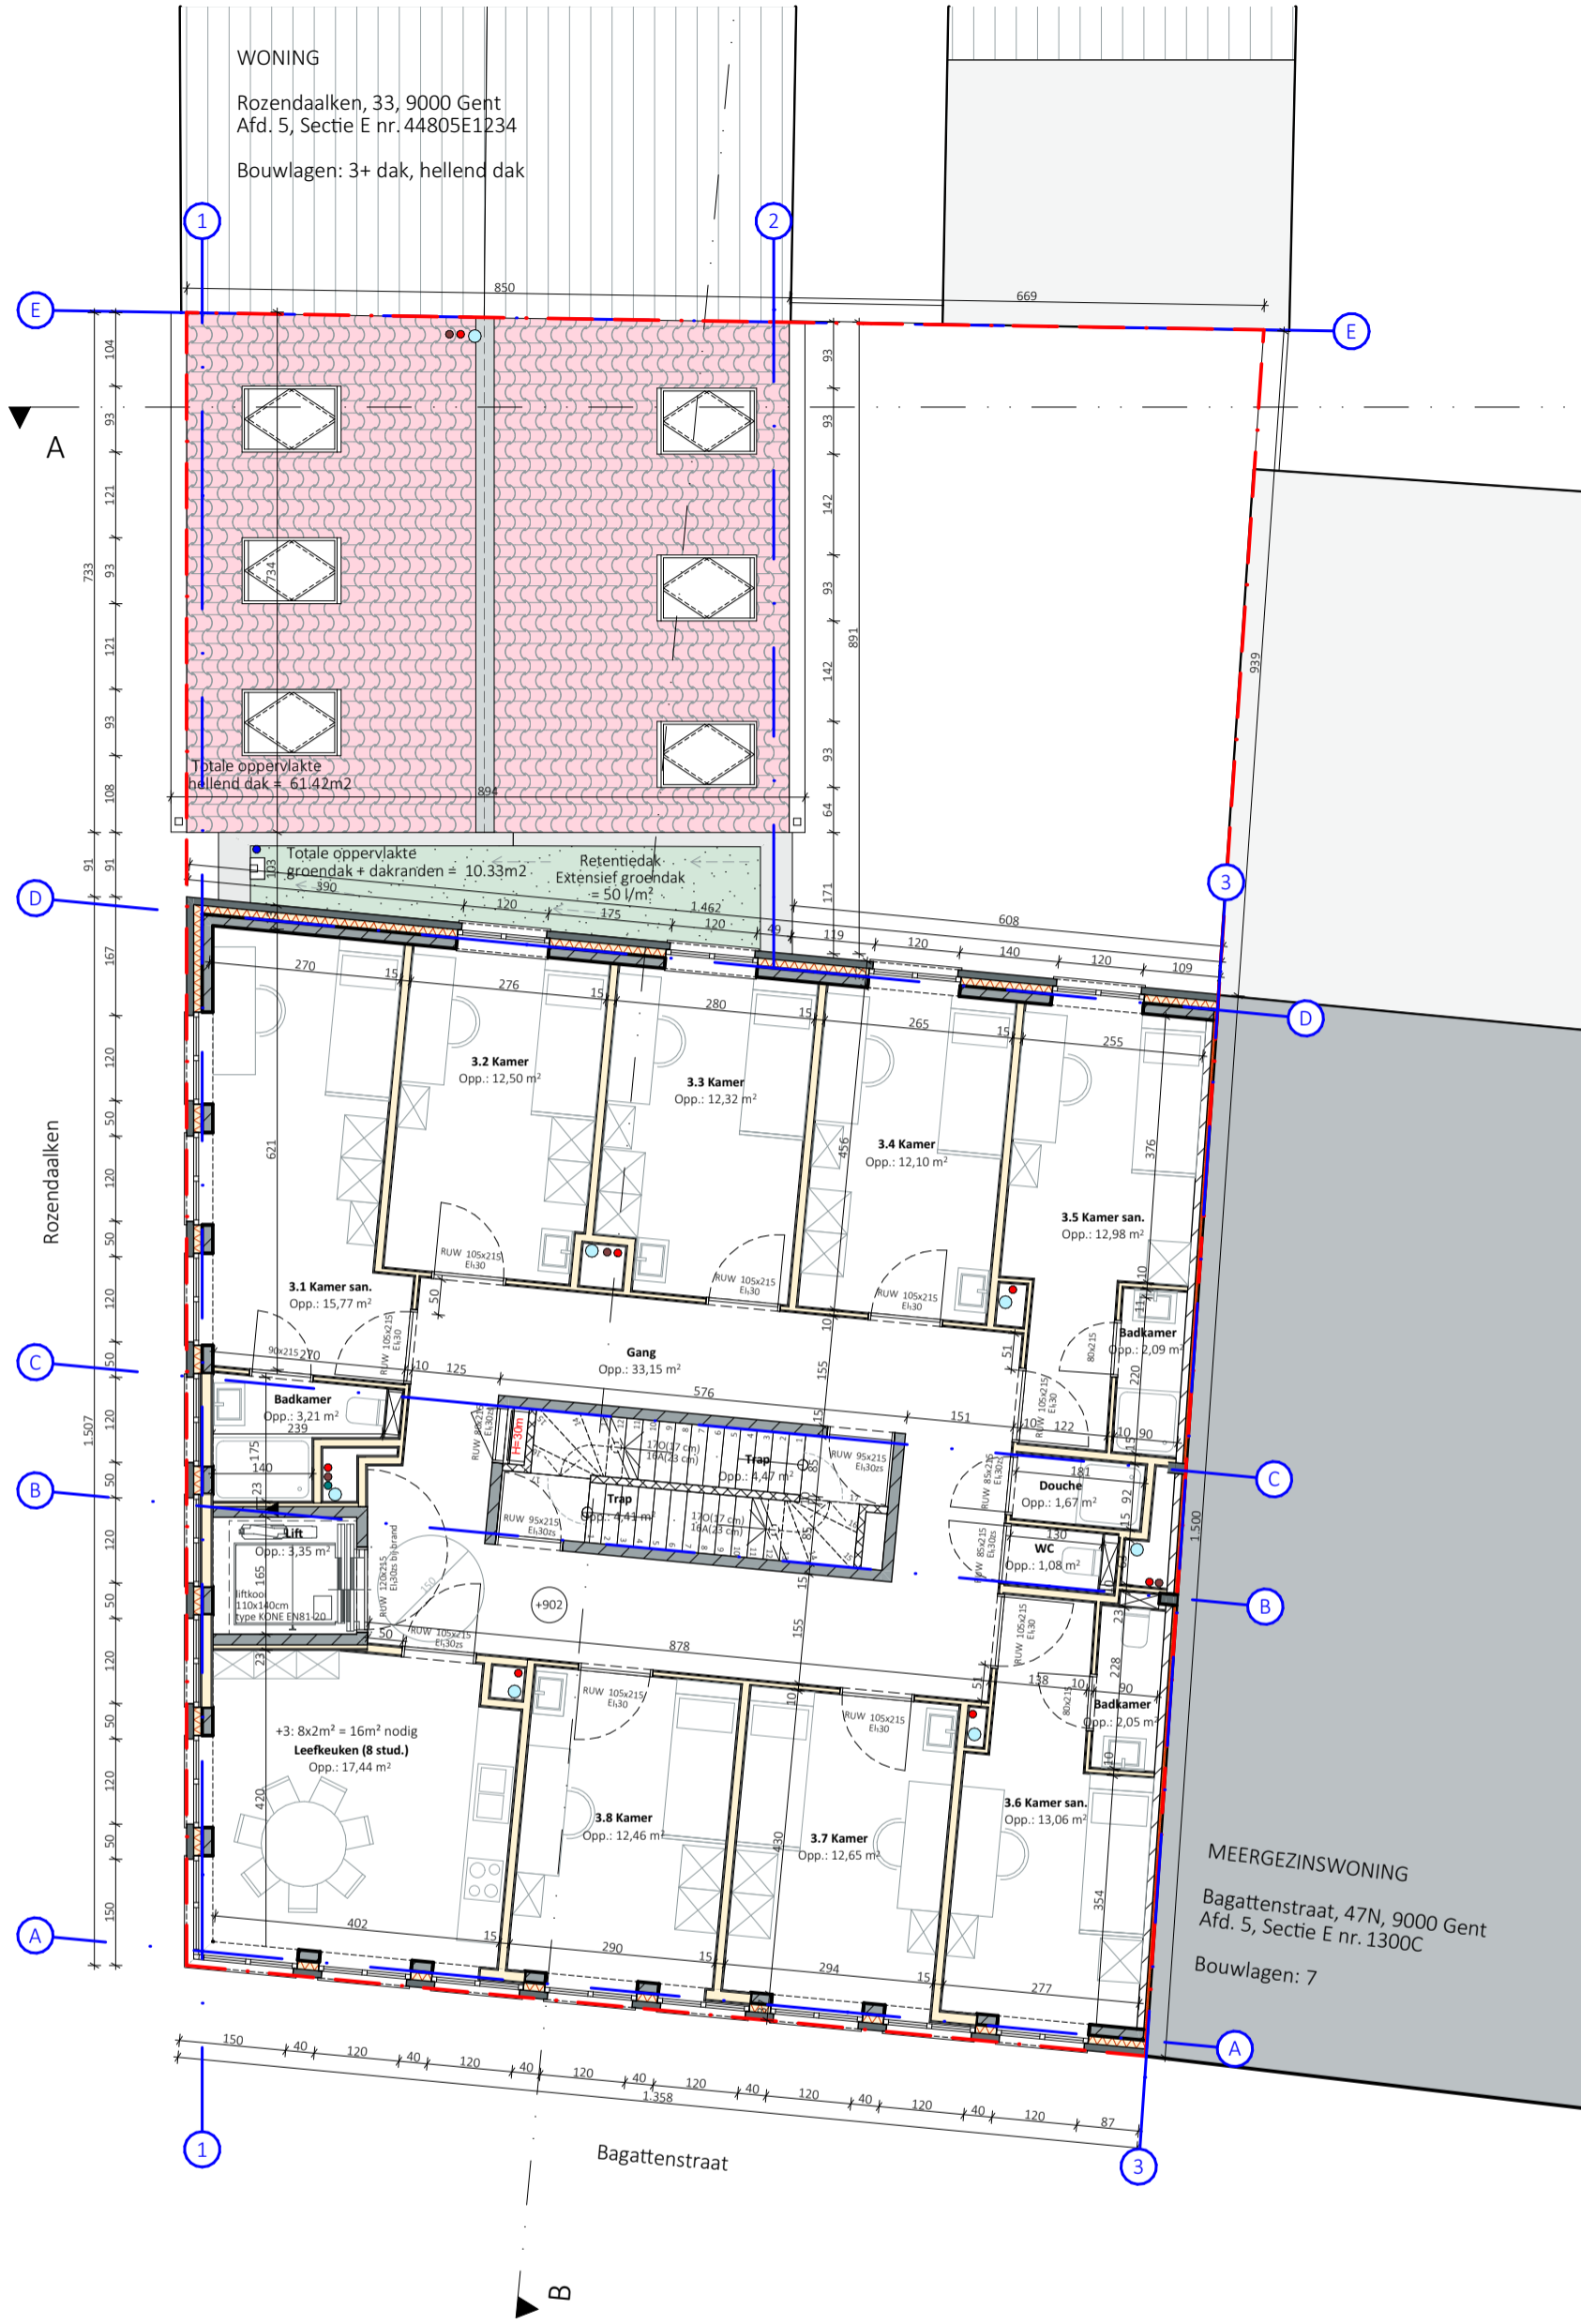

# Studentenhuysvesting Rozendaalken – Gent

## 3e verdieping

3681-10 SBA A BA P N 3      schaal 1:100      datum 15/07/2024

Onduidelijkheden, onvolledigheden, onverenigbaarheden, tegenstrijdigheden op en tussen de documenten opgesteld door de architect, de studiebureaus, de andere voorschriften, de richtlijnen van de fabrikant en de regels der kunst; dienen opgemerkt en gemeld aan de architect, de studiebureaus en de opdrachtgever. Alle documenten, maten, passen en hoeveelheden dienen gecontroleerd vooraf en tijdens de werken.

ZIE BIJZONDERE  
VOORWAARDE(N)