



**ZIE BIJZONDERE
VOORWAARDE(N)**

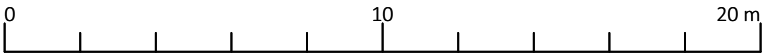

Studentenhuysvesting Rozendaalken – Gent
Terreinprofiel NT

3681-10 SBA A BA T N T1 A schaal 1:200 datum 11/09/2024

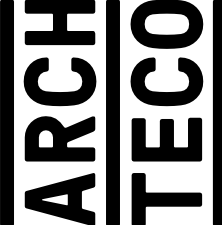

Onvolledigheden, onverenigbaarheden, tegenstrijdigheden op en tussen de documenten opgesteld door de architect, de studiebureaus, de andere voorschrijvers, de richtlijnen van de fabrikant en de regels der kunst; dienen opgemerkt en gemeld aan de architect, de studiebureaus en de opdrachtgever. Alle documenten, maten, passen en hoeveelheden dienen gecontroleerd vooraf en tijdens de werken.
printdatum: 11/09/2024 | file: 3681-10 Rozendaalken - Gent | intern layout nr: 65/127