



ANTWERPSESTAAWEG 589
afd 18, nr B259 z

ANTWERPSESTAAWEG 587
afd 18, nr B259 f3

EMIEL MAEYENSSTR 11
afd 18, nr B239 a8

EMIEL MAEYENSSTR 15
afd 18, nr B239 g7

EMIEL MAEYENSSTR 21
afd 18, nr B239 f7

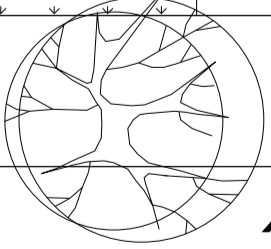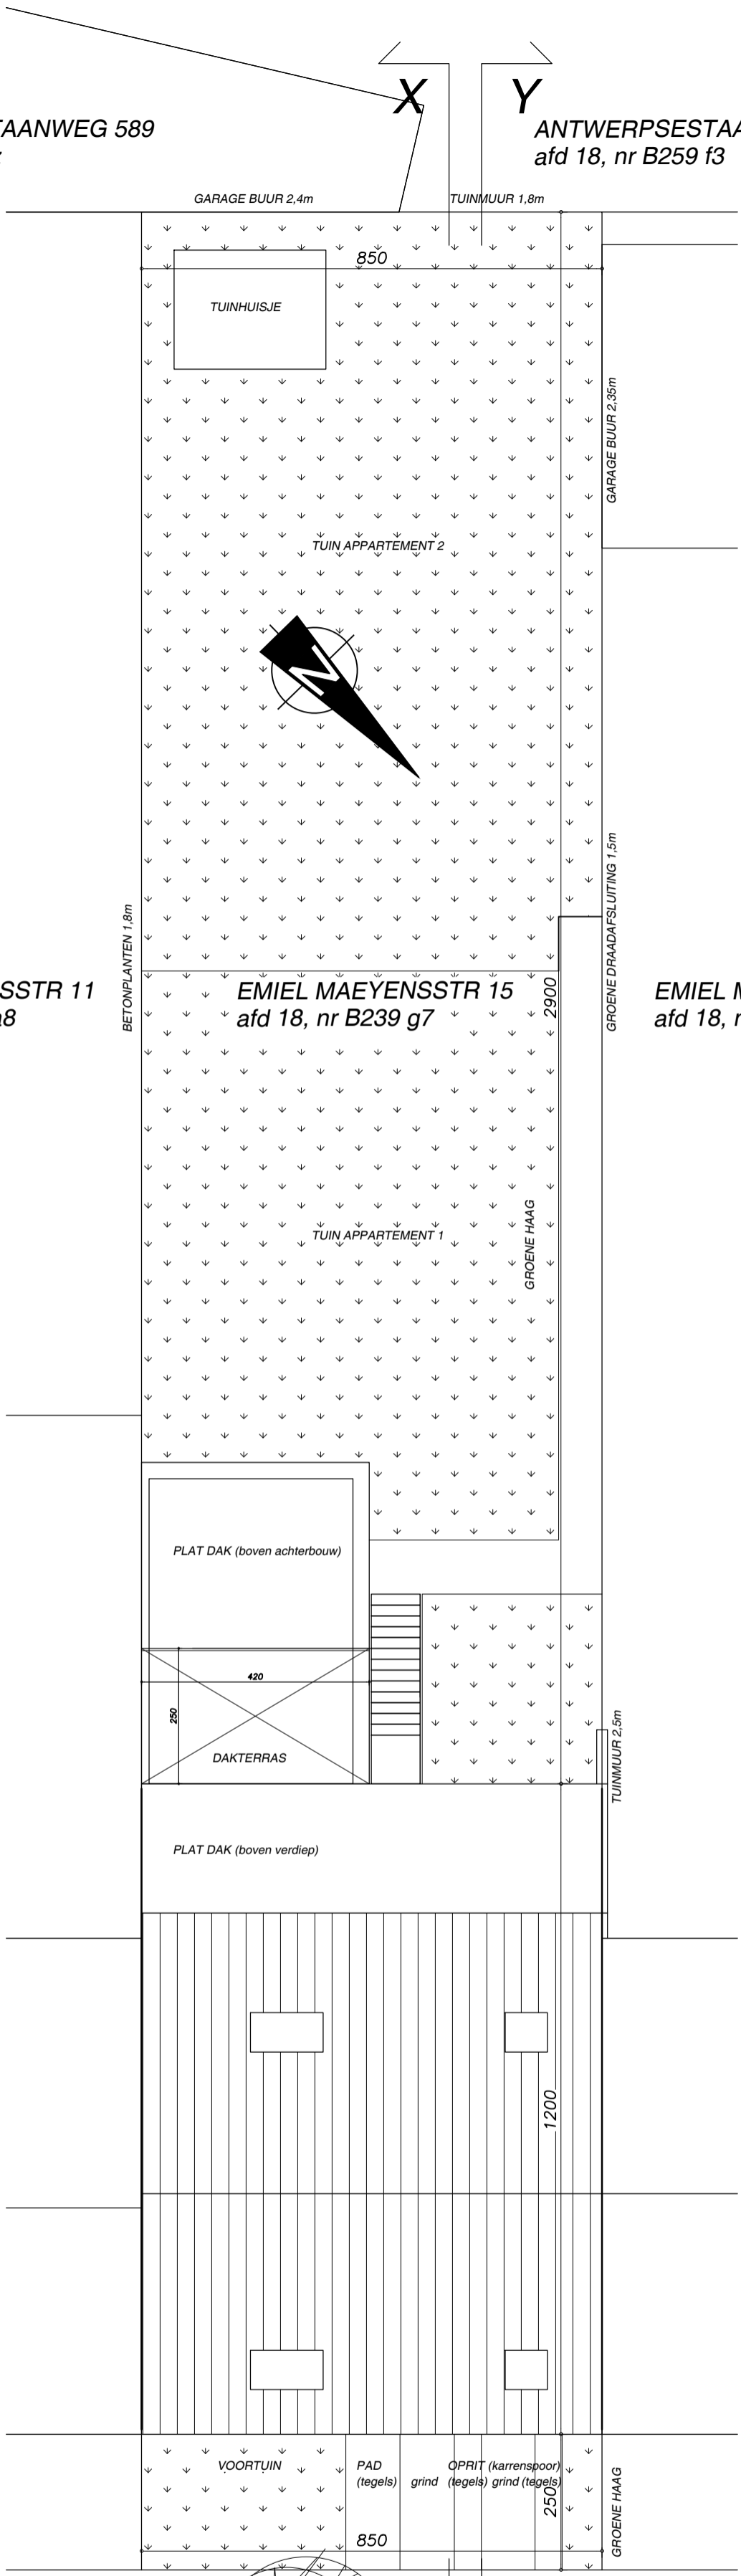

EMIEL MAEYENSSTRAAT
(asfaltverharding)

vp ○

voetpad (betontegels)

INPLANTINGSPLAN
nieuw
0 5m 1/100