


- er worden geen bomen geroid
- er worden geen gebouwen gesloopt; enkel het balkon wordt weggebroken
- alle nutsvoorzieningen zijn aanwezig in de straat

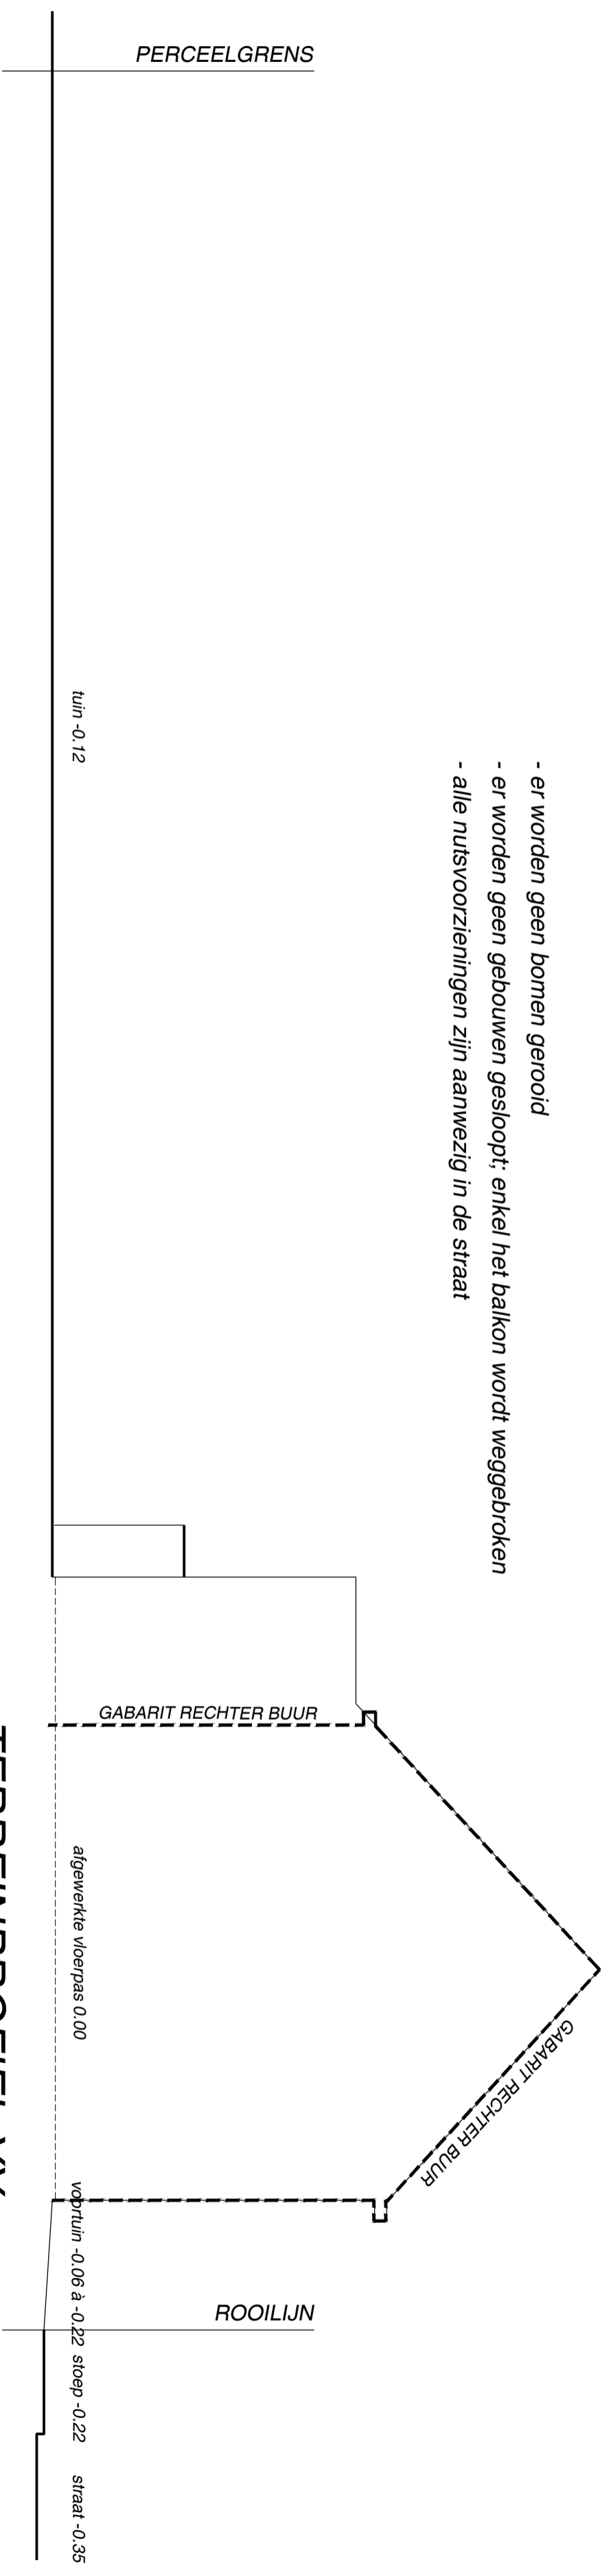

TERREINPROFIEL YY
bestand
0 5m 1/100