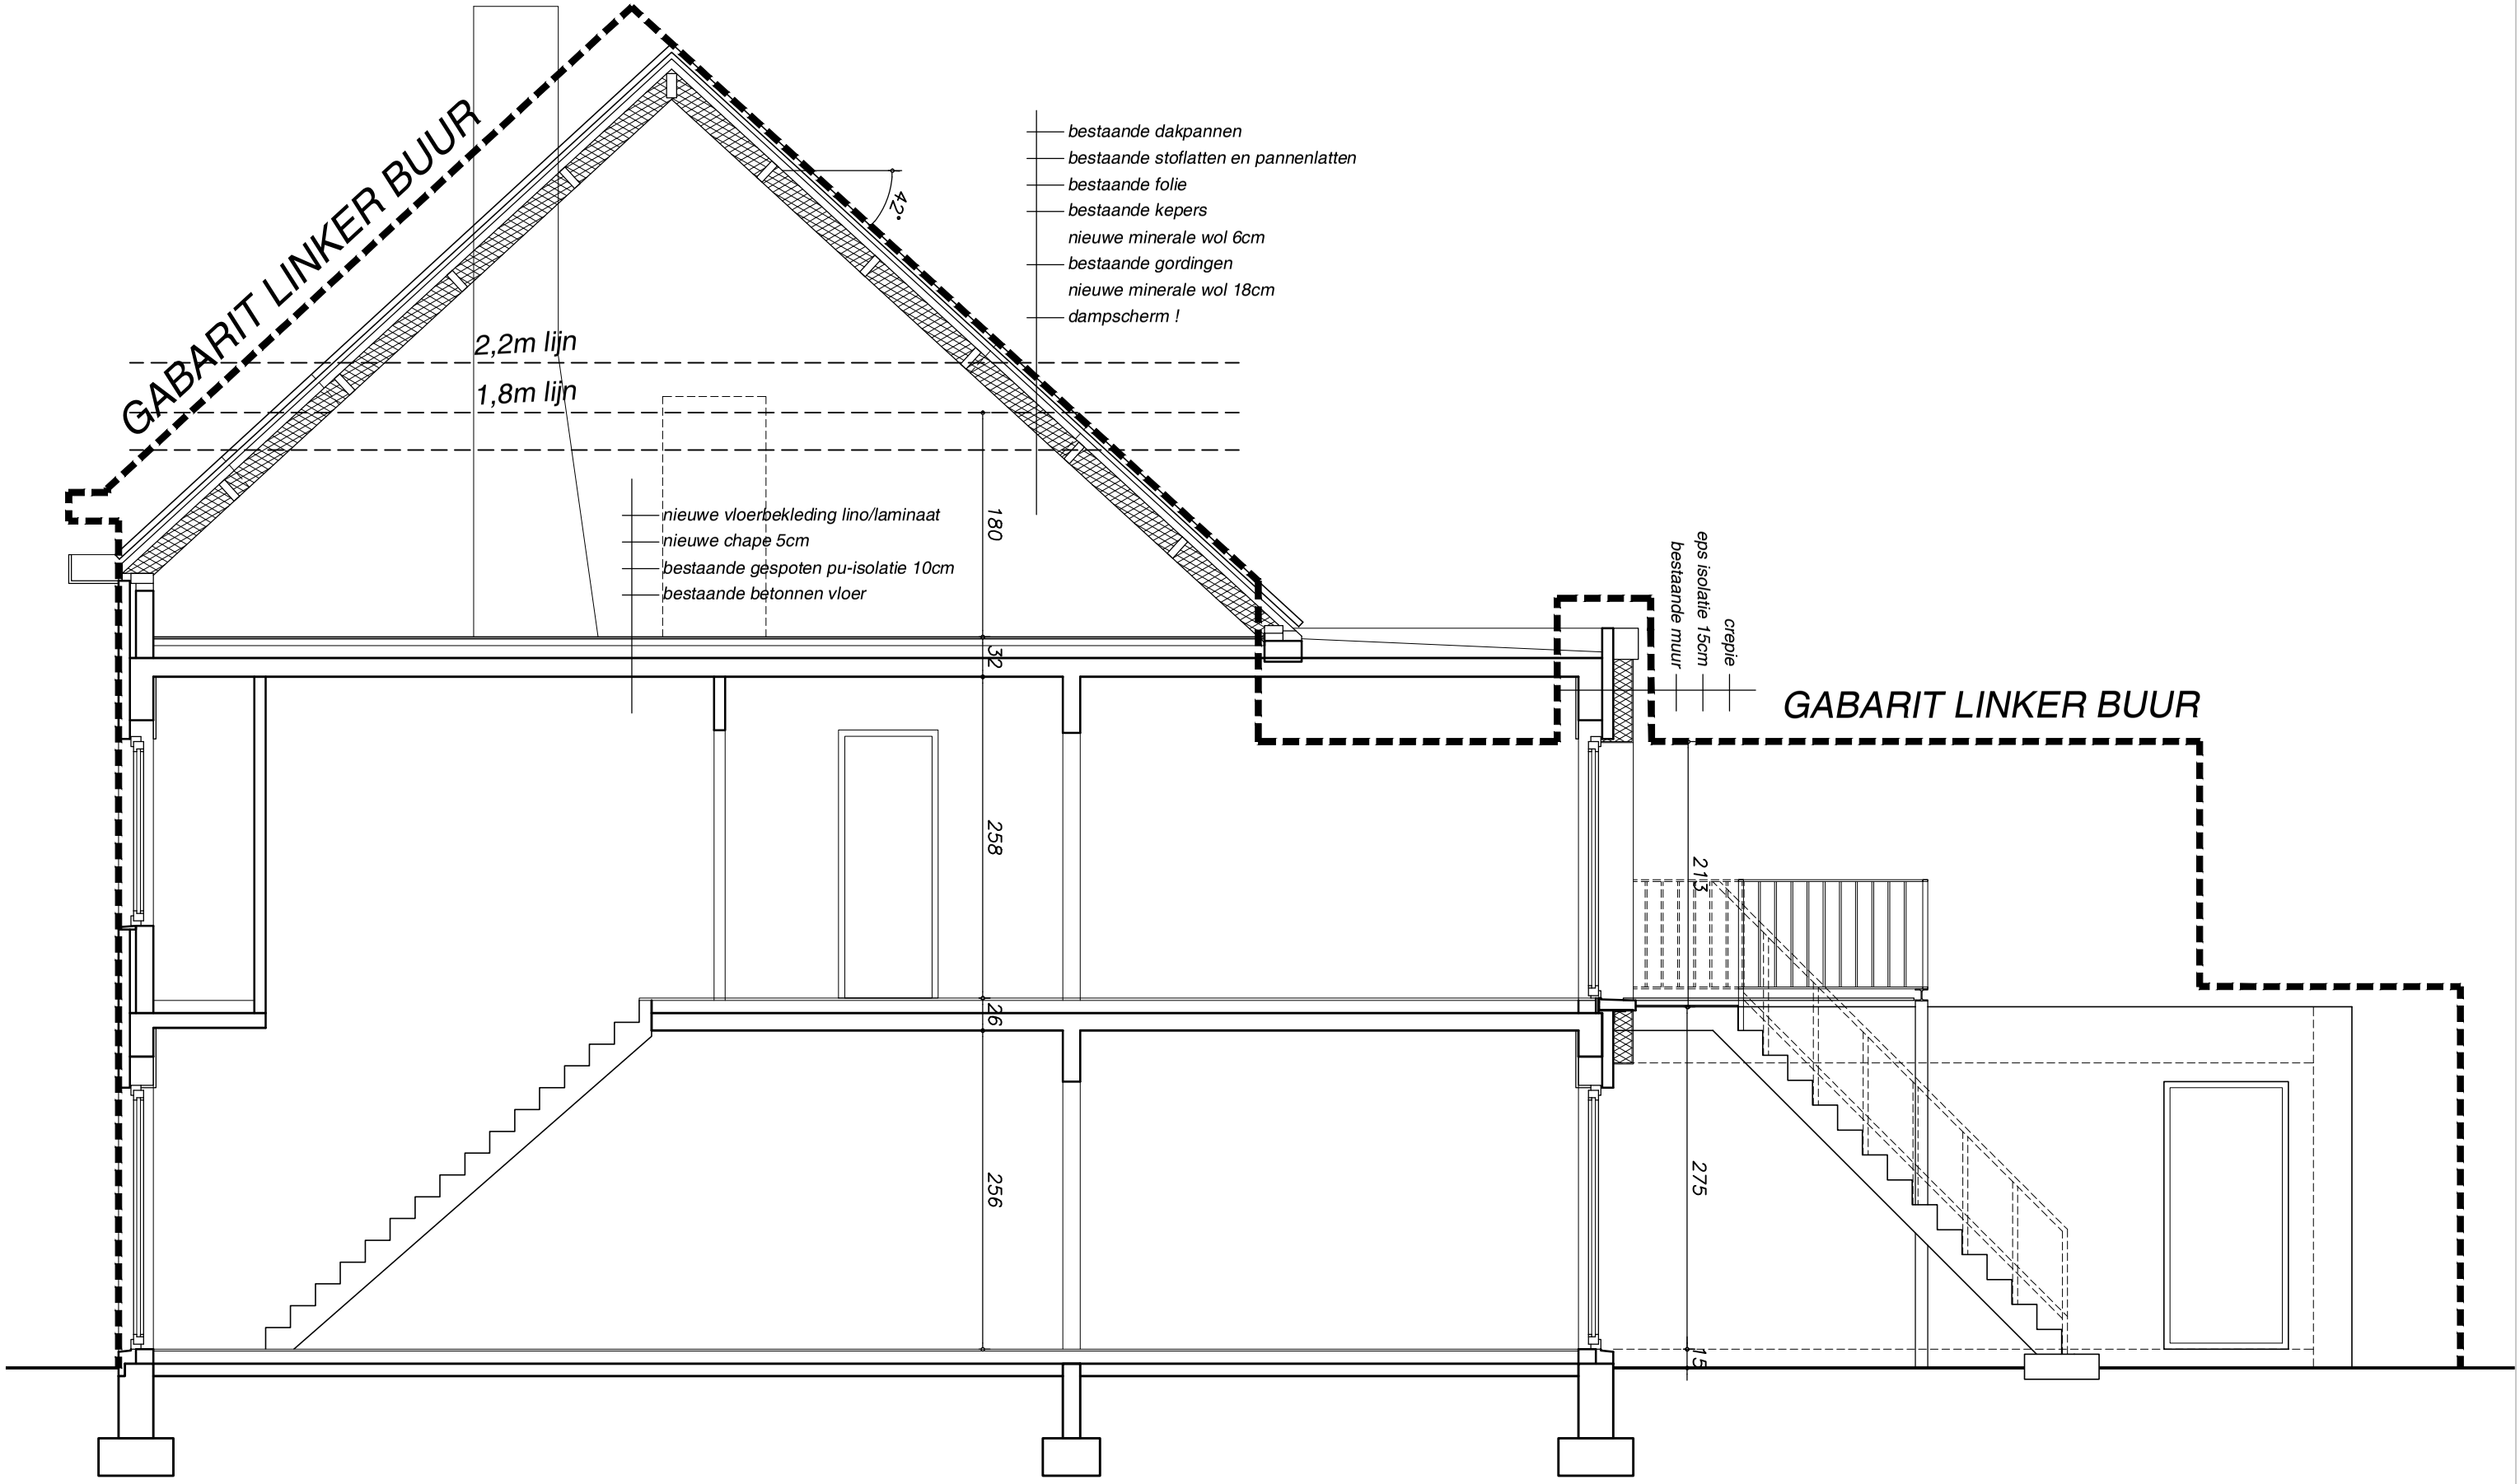

LANGSE SNEDE AA

nieuw 1/50 0 2.5m