



vooraanzicht

schaal 1:40(m)

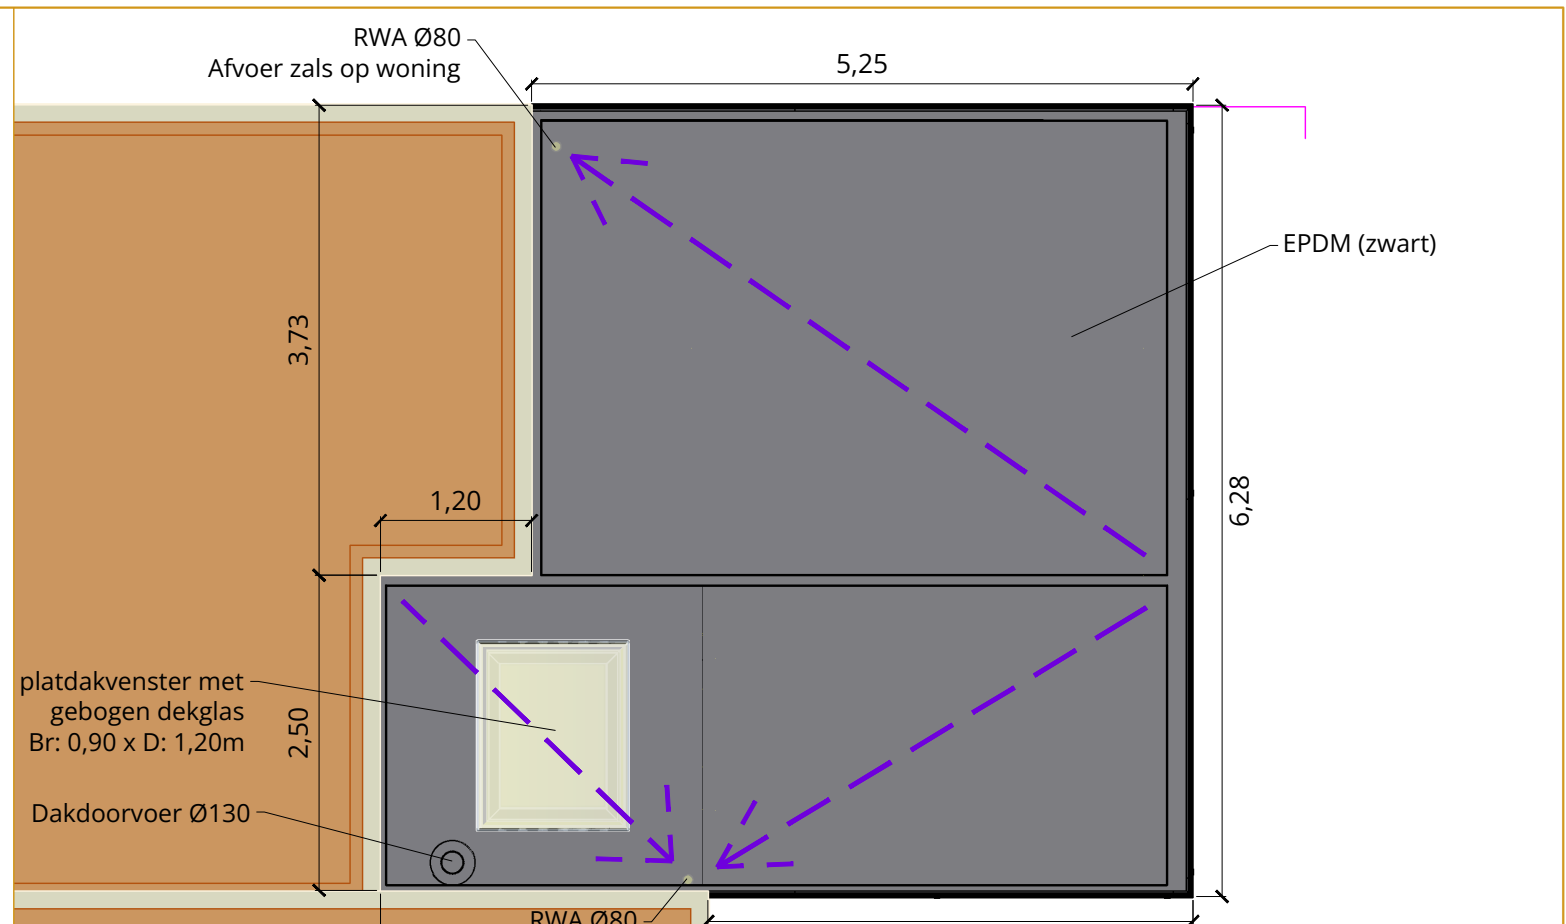


zijaanzicht links

schaal 1:60(m)

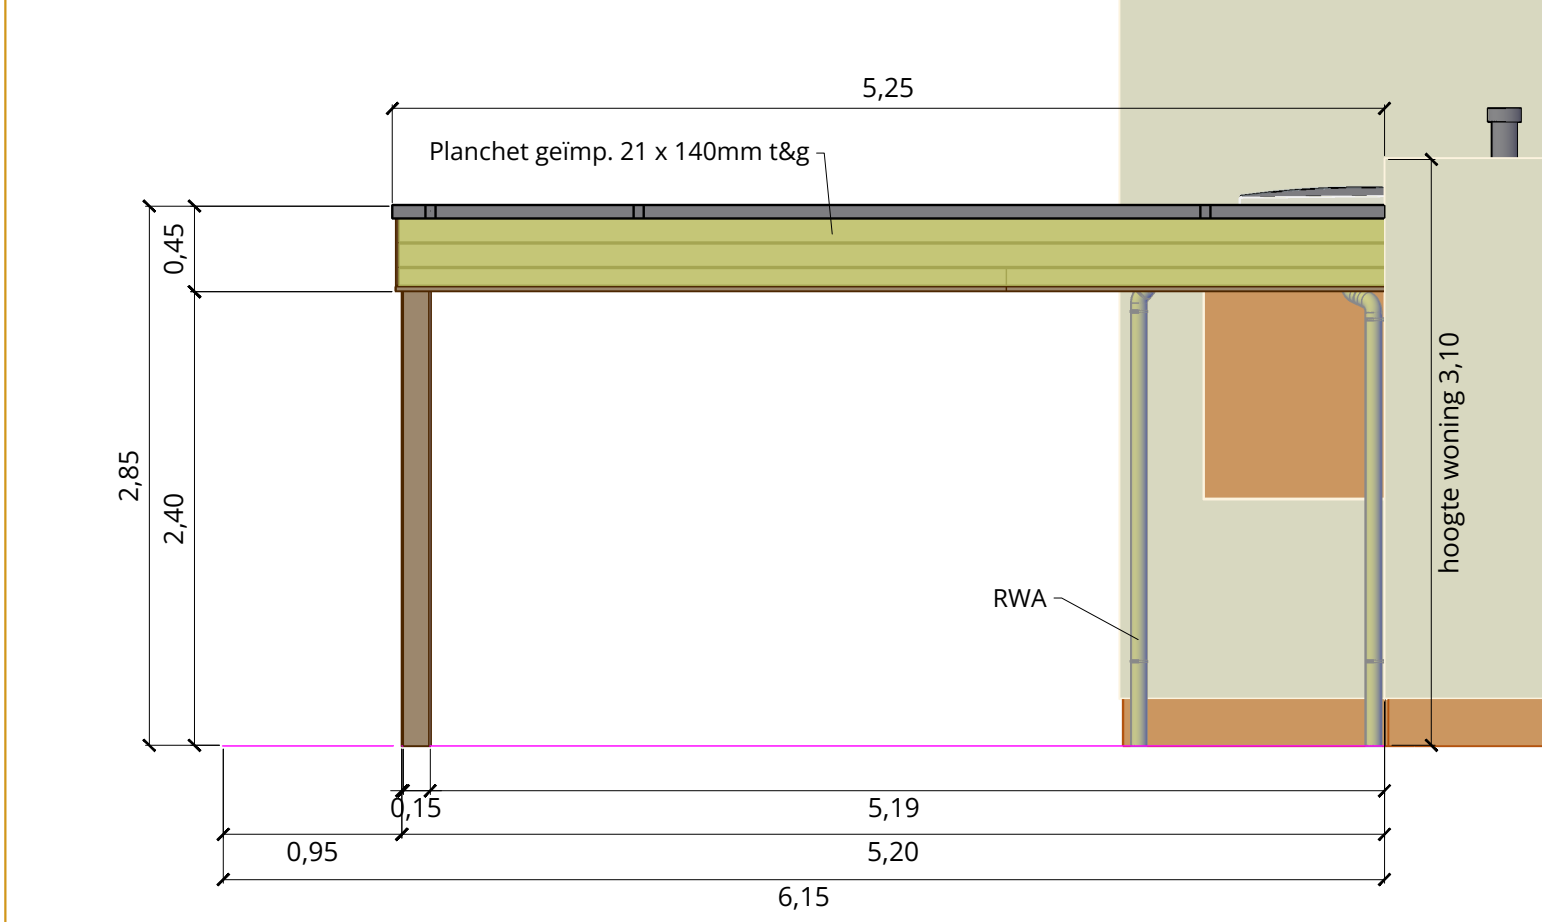

achteraanzicht

schaal 1:40 (m)

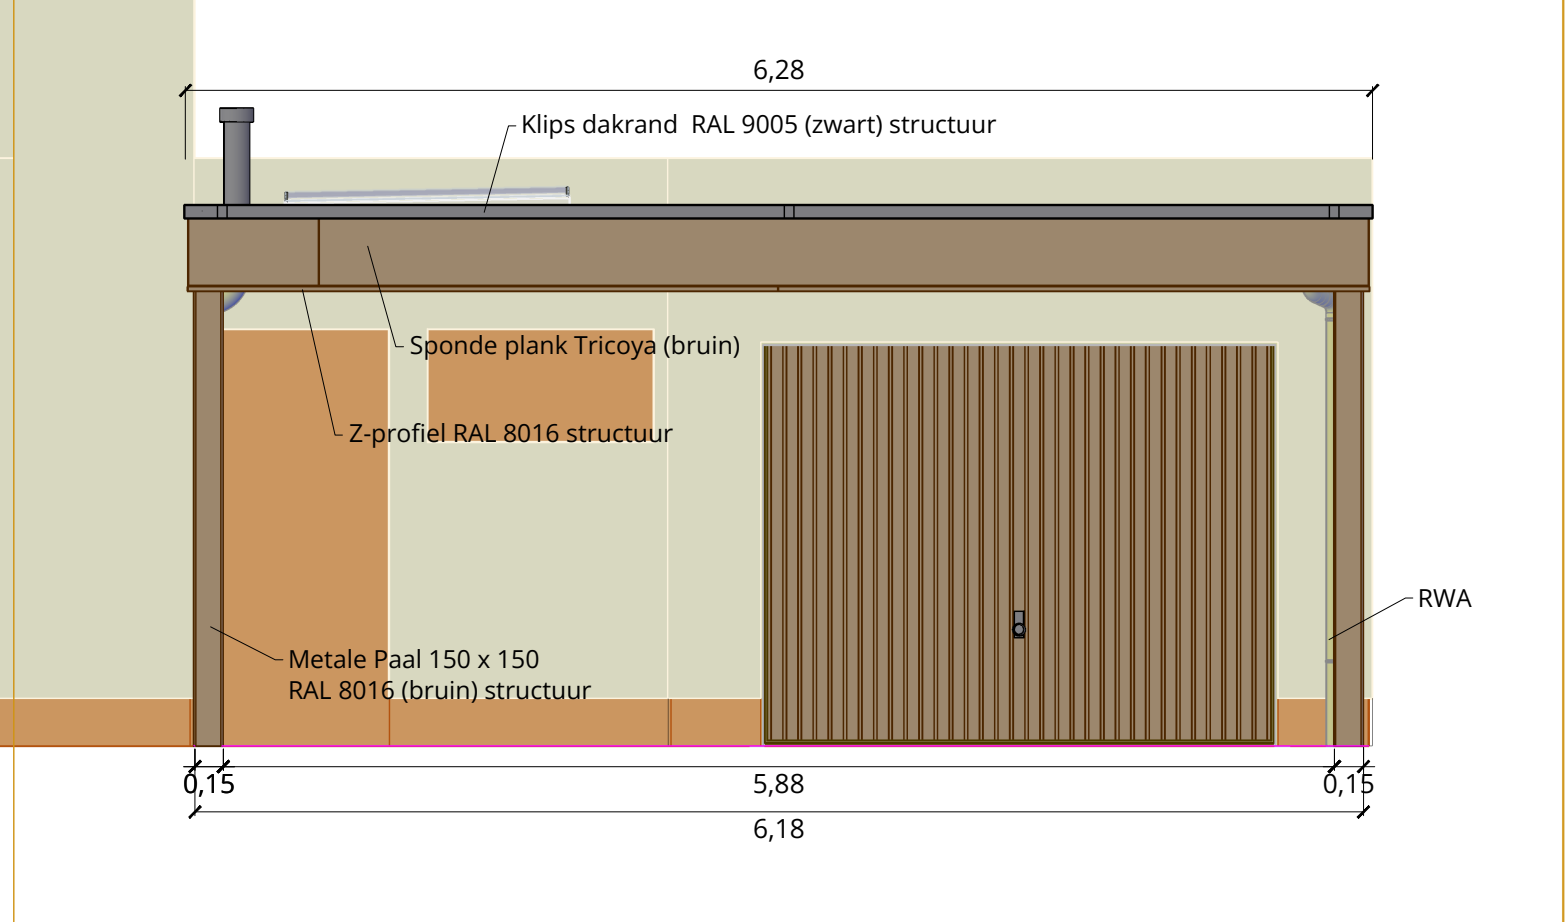

zijaanzicht rechts

schaal 1:40 (m)

**ZIE BIJZONDERE
VOORWAARDE(N)**