


# ZIE BIJZONDERE VOORWAARDE(N)

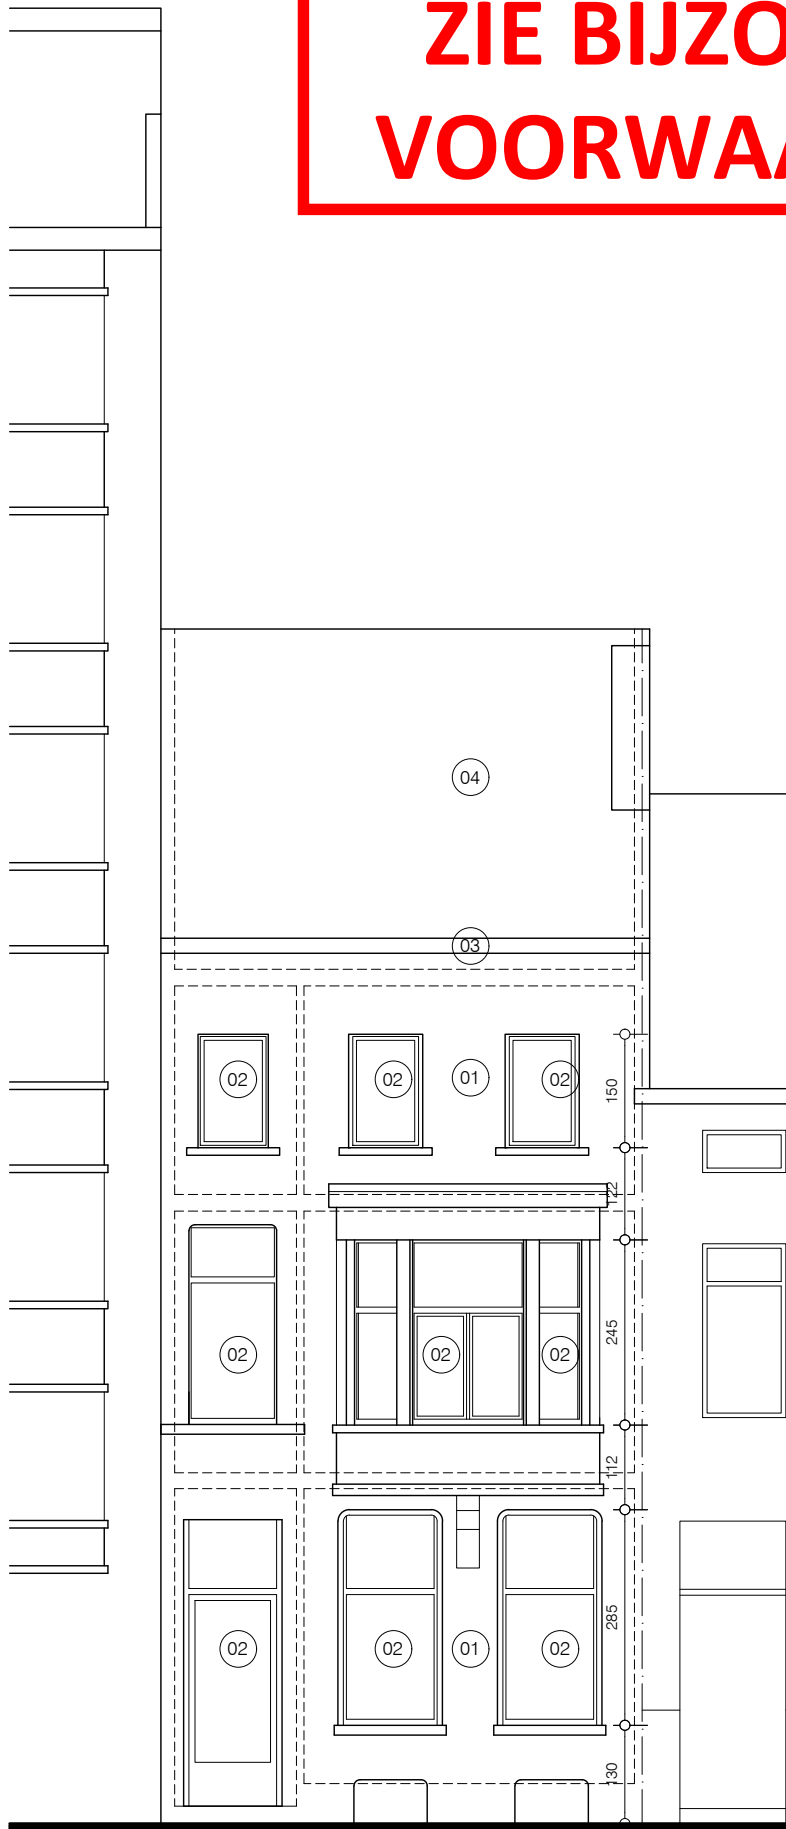

antico architecture  
koersenstraat 36 - 9000 gent  
tel / fax 09 335 85 97  
e-mail info@anticoarchitecture.be

VERBOUWEN VAN EEN BURGERHUIS  
Kasteellaan 45, 9000 Gent

Dhr. en mevr. Kerckhaert - Moreau  
Kasteellaan 45, 9000 Gent  
tel. 0479 989606

17.10.2024

ontworpen toestand  
voorgevel

