


**ZIE BIJZONDERE
VOORWAARDE(N)**

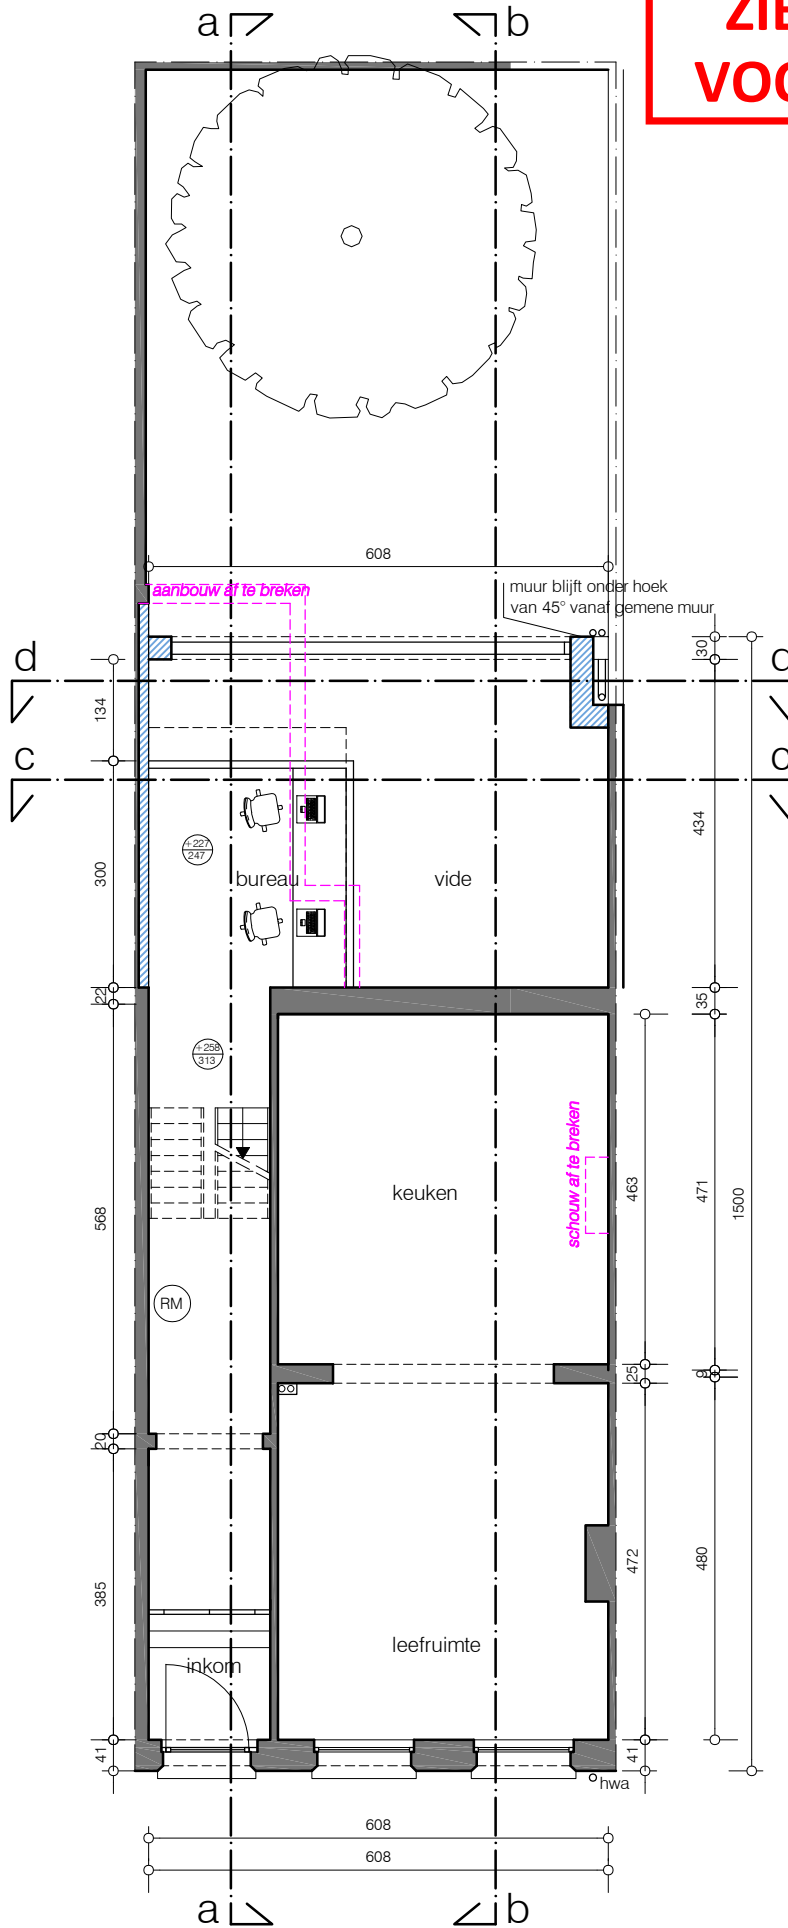

a|a

antico architecture
koersenstraat 36 - 9000 gent
tel / fax 09 335 85 97
e-mail info@anticoarchitecture.be

VERBOUWEN VAN EEN BURGERHUIS
Kasteellaan 45, 9000 Gent

Dhr. en mevr. Kerckhaert - Moreau
Kasteellaan 45, 9000 Gent
tel. 0479 989606

17.10.2024

ontworpen toestand
mezzanine

