


# ZIE BIJZONDERE VOORWAARDE(N)

GEWESTELIJKE VERORDENING HEMELWATER :  
bestaand regenwaterput blijft behouden  
plat dak uitbreiding voorzien van groendak  
= geen nieuwe regenwaterput nodig

INFILTRATIE  
afwaterend oppervlak: 32m<sup>2</sup> hellend dak + 24,5m<sup>2</sup>  
groendak = 32 + 13 = 45m<sup>2</sup>  
hiervan worden 30m<sup>2</sup> in mindering gebracht door  
de hemelwaterput: 45-30 = 15m<sup>2</sup>  
eis buffering: 15x33 = 495 liter  
eis infiltratie : 46/12,5 = 1,2m<sup>2</sup>  
buffercapaciteit: 500 > 495 liter = OK  
infiltratieoppervlak: 2,79 > 1,2m<sup>2</sup> = OK

- afvoerleiding regenwater
- afvoerleiding grijs water
- afvoerleiding zwart water
- toevoerleiding regenwater
- afvoerpunt regenwater
- afvoerpunt grijs water
- afvoerpunt zwart water
- aftappunt regenwater

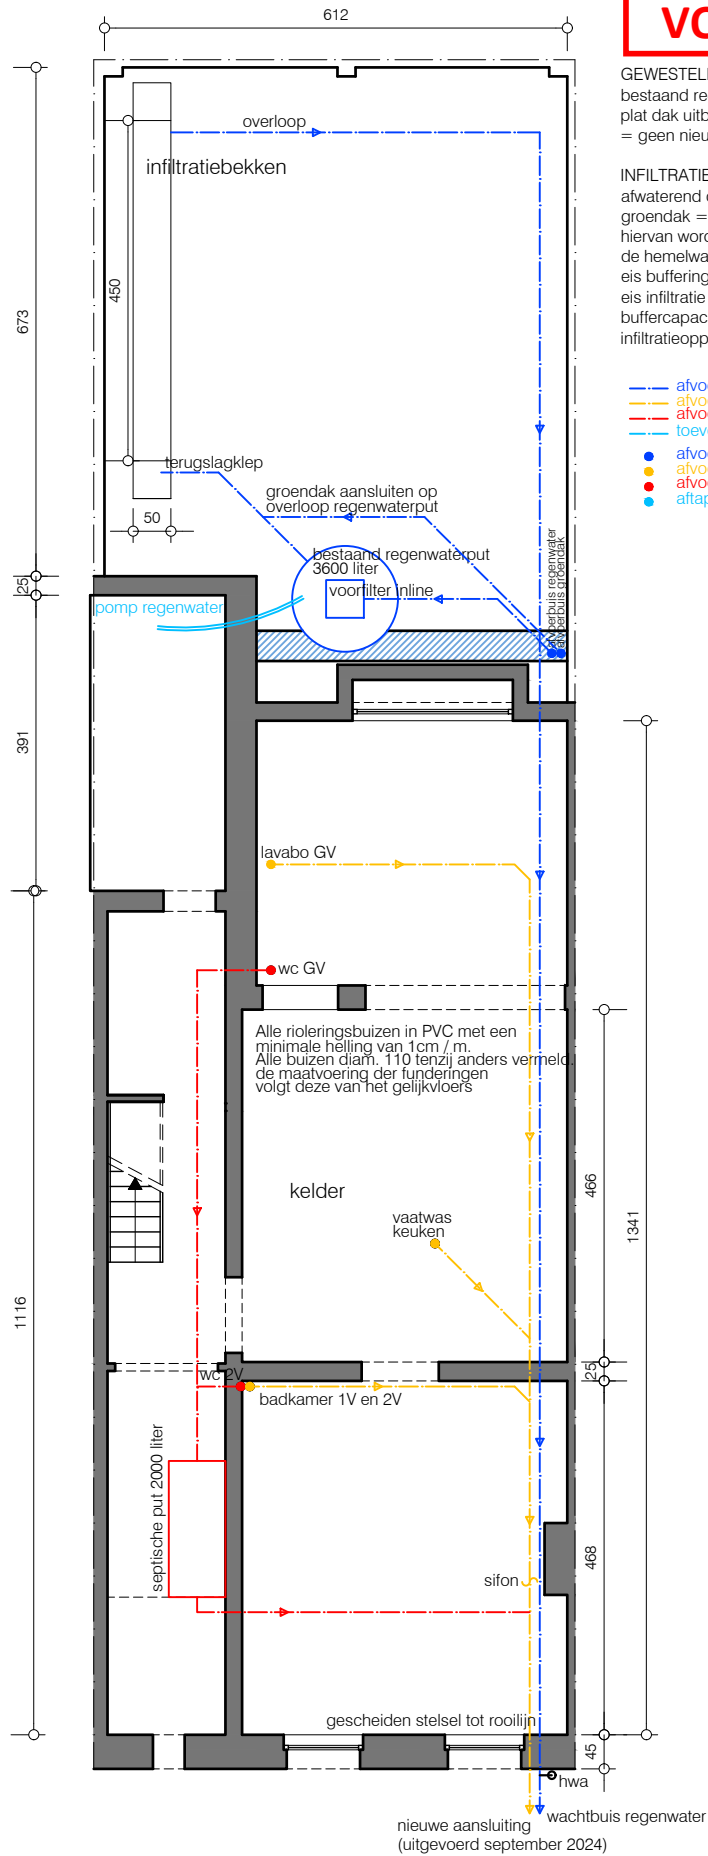

**a|a**

antico architecture  
koersenstraat 36 - 9000 gent  
tel / fax 09 335 85 97  
e-mail info@anticoarchitecture.be

VERBOUWEN VAN EEN BURGERHUIS  
Kasteellaan 45, 9000 Gent

Dhr. en mevr. Kerckhaert - Moreau  
Kasteellaan 45, 9000 Gent  
tel. 0479 989606

17.10.2024

ontworpen toestand  
kelder

0 1 5