


**ZIE BIJZONDERE
VOORWAARDE(N)**

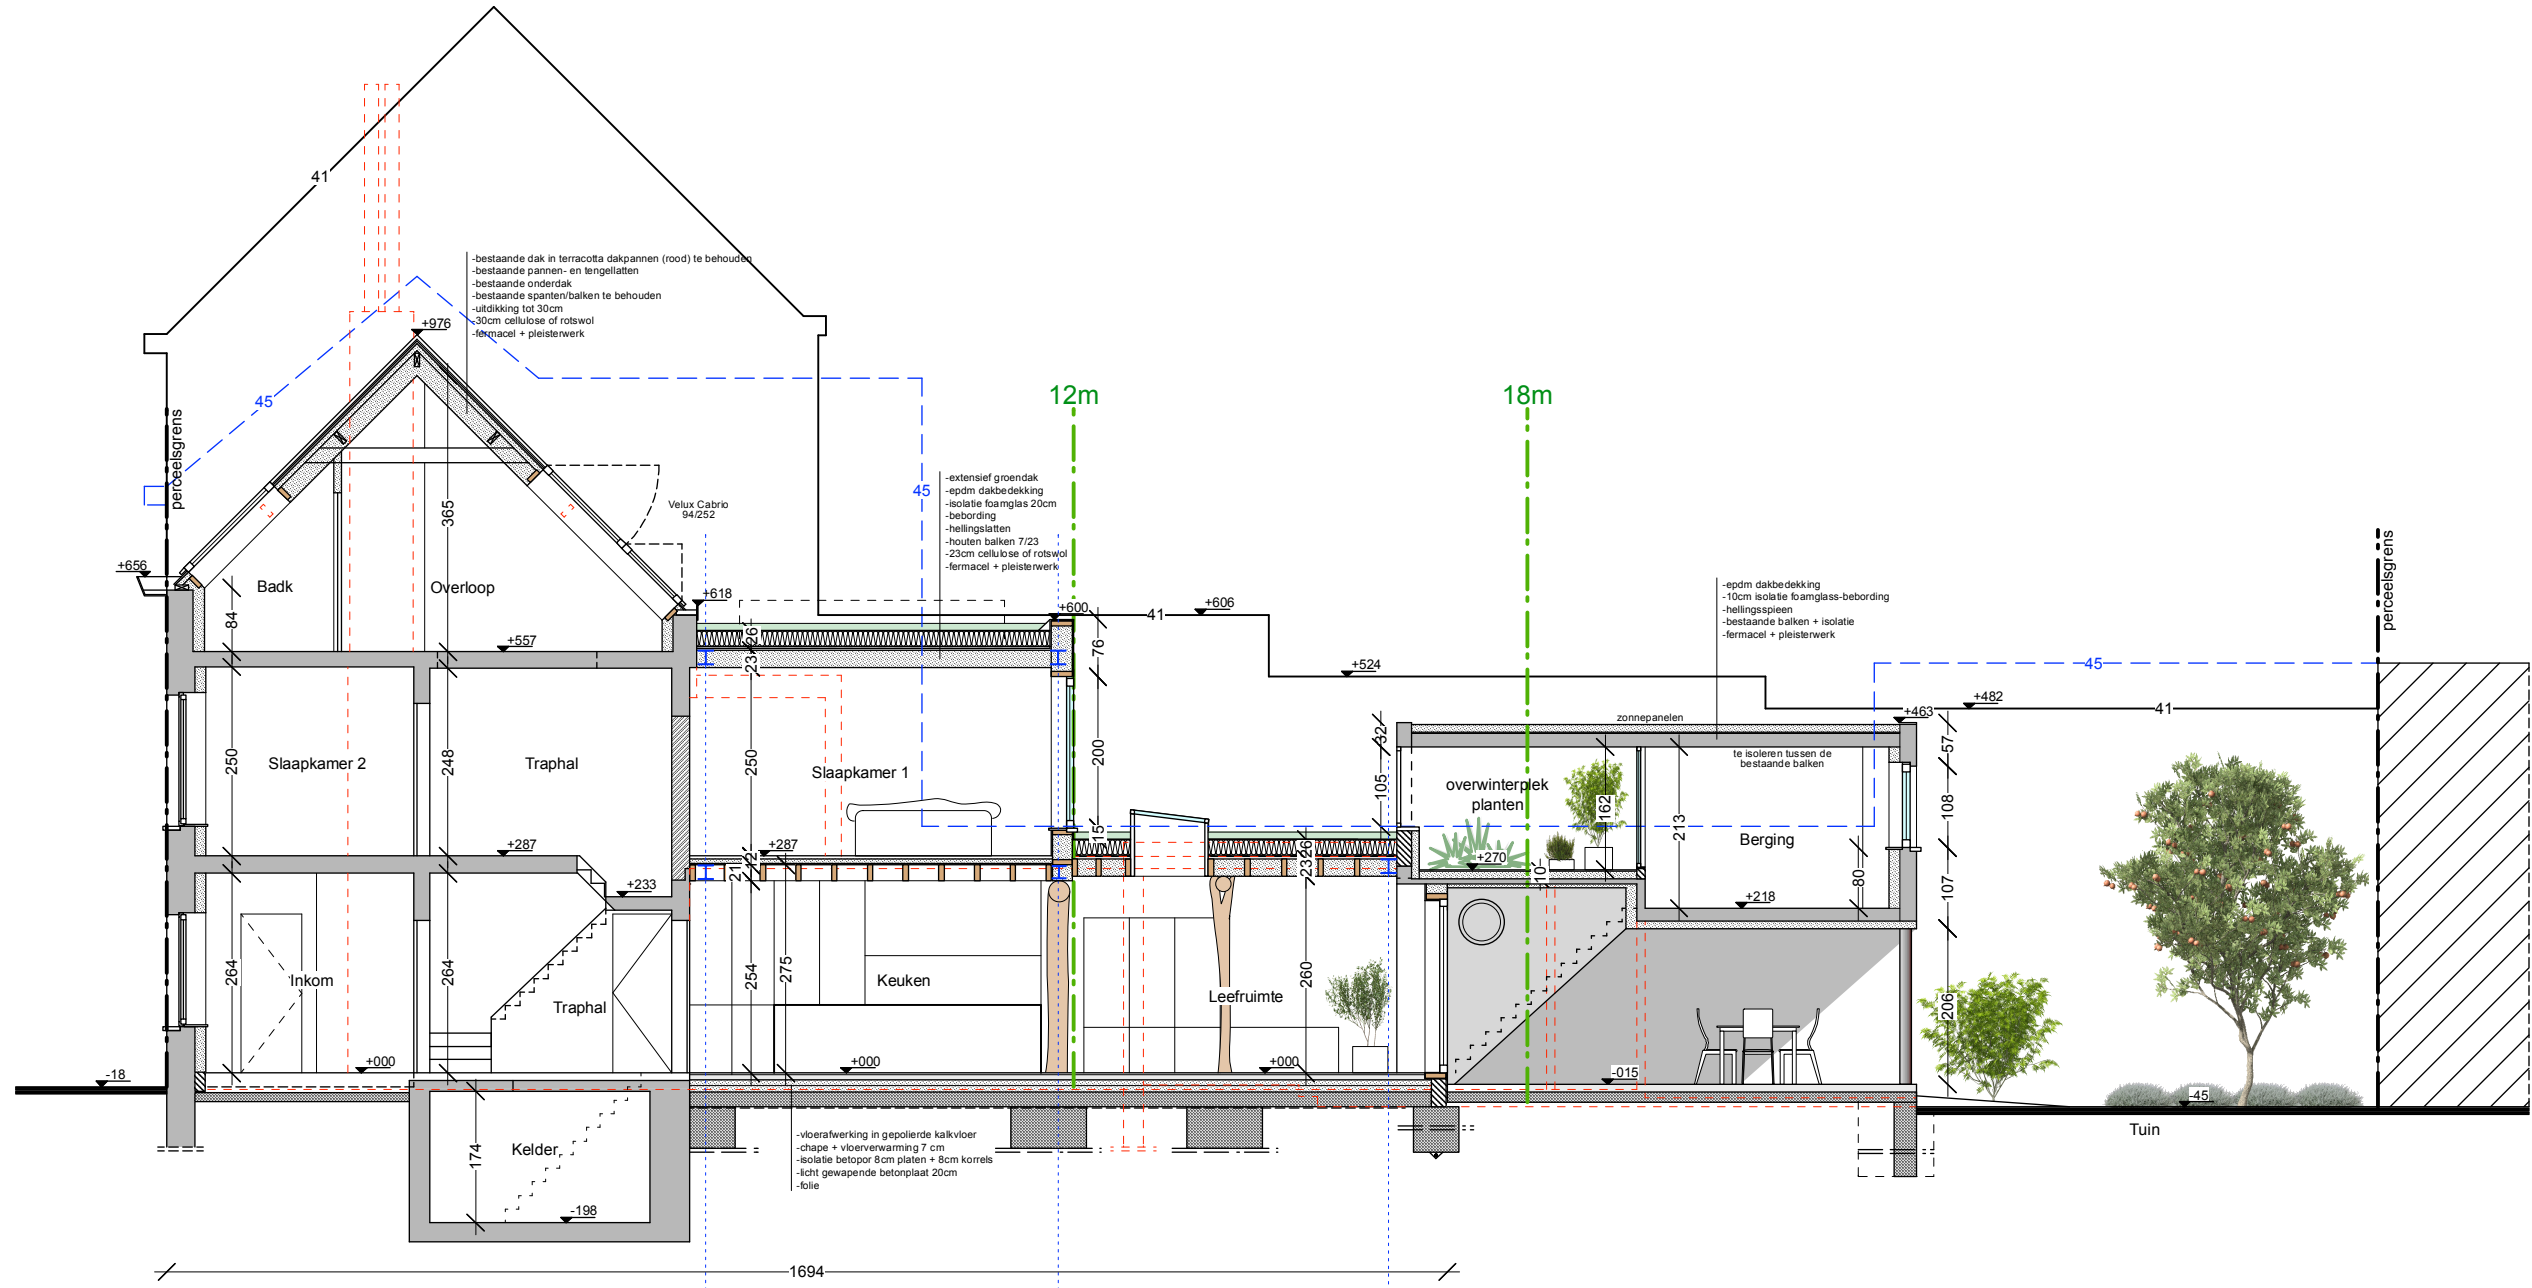

EB 1237: DOORSNEDE AA nieuwe toestand 1/100

