


# ZIE BIJZONDERE VOORWAARDE(N)

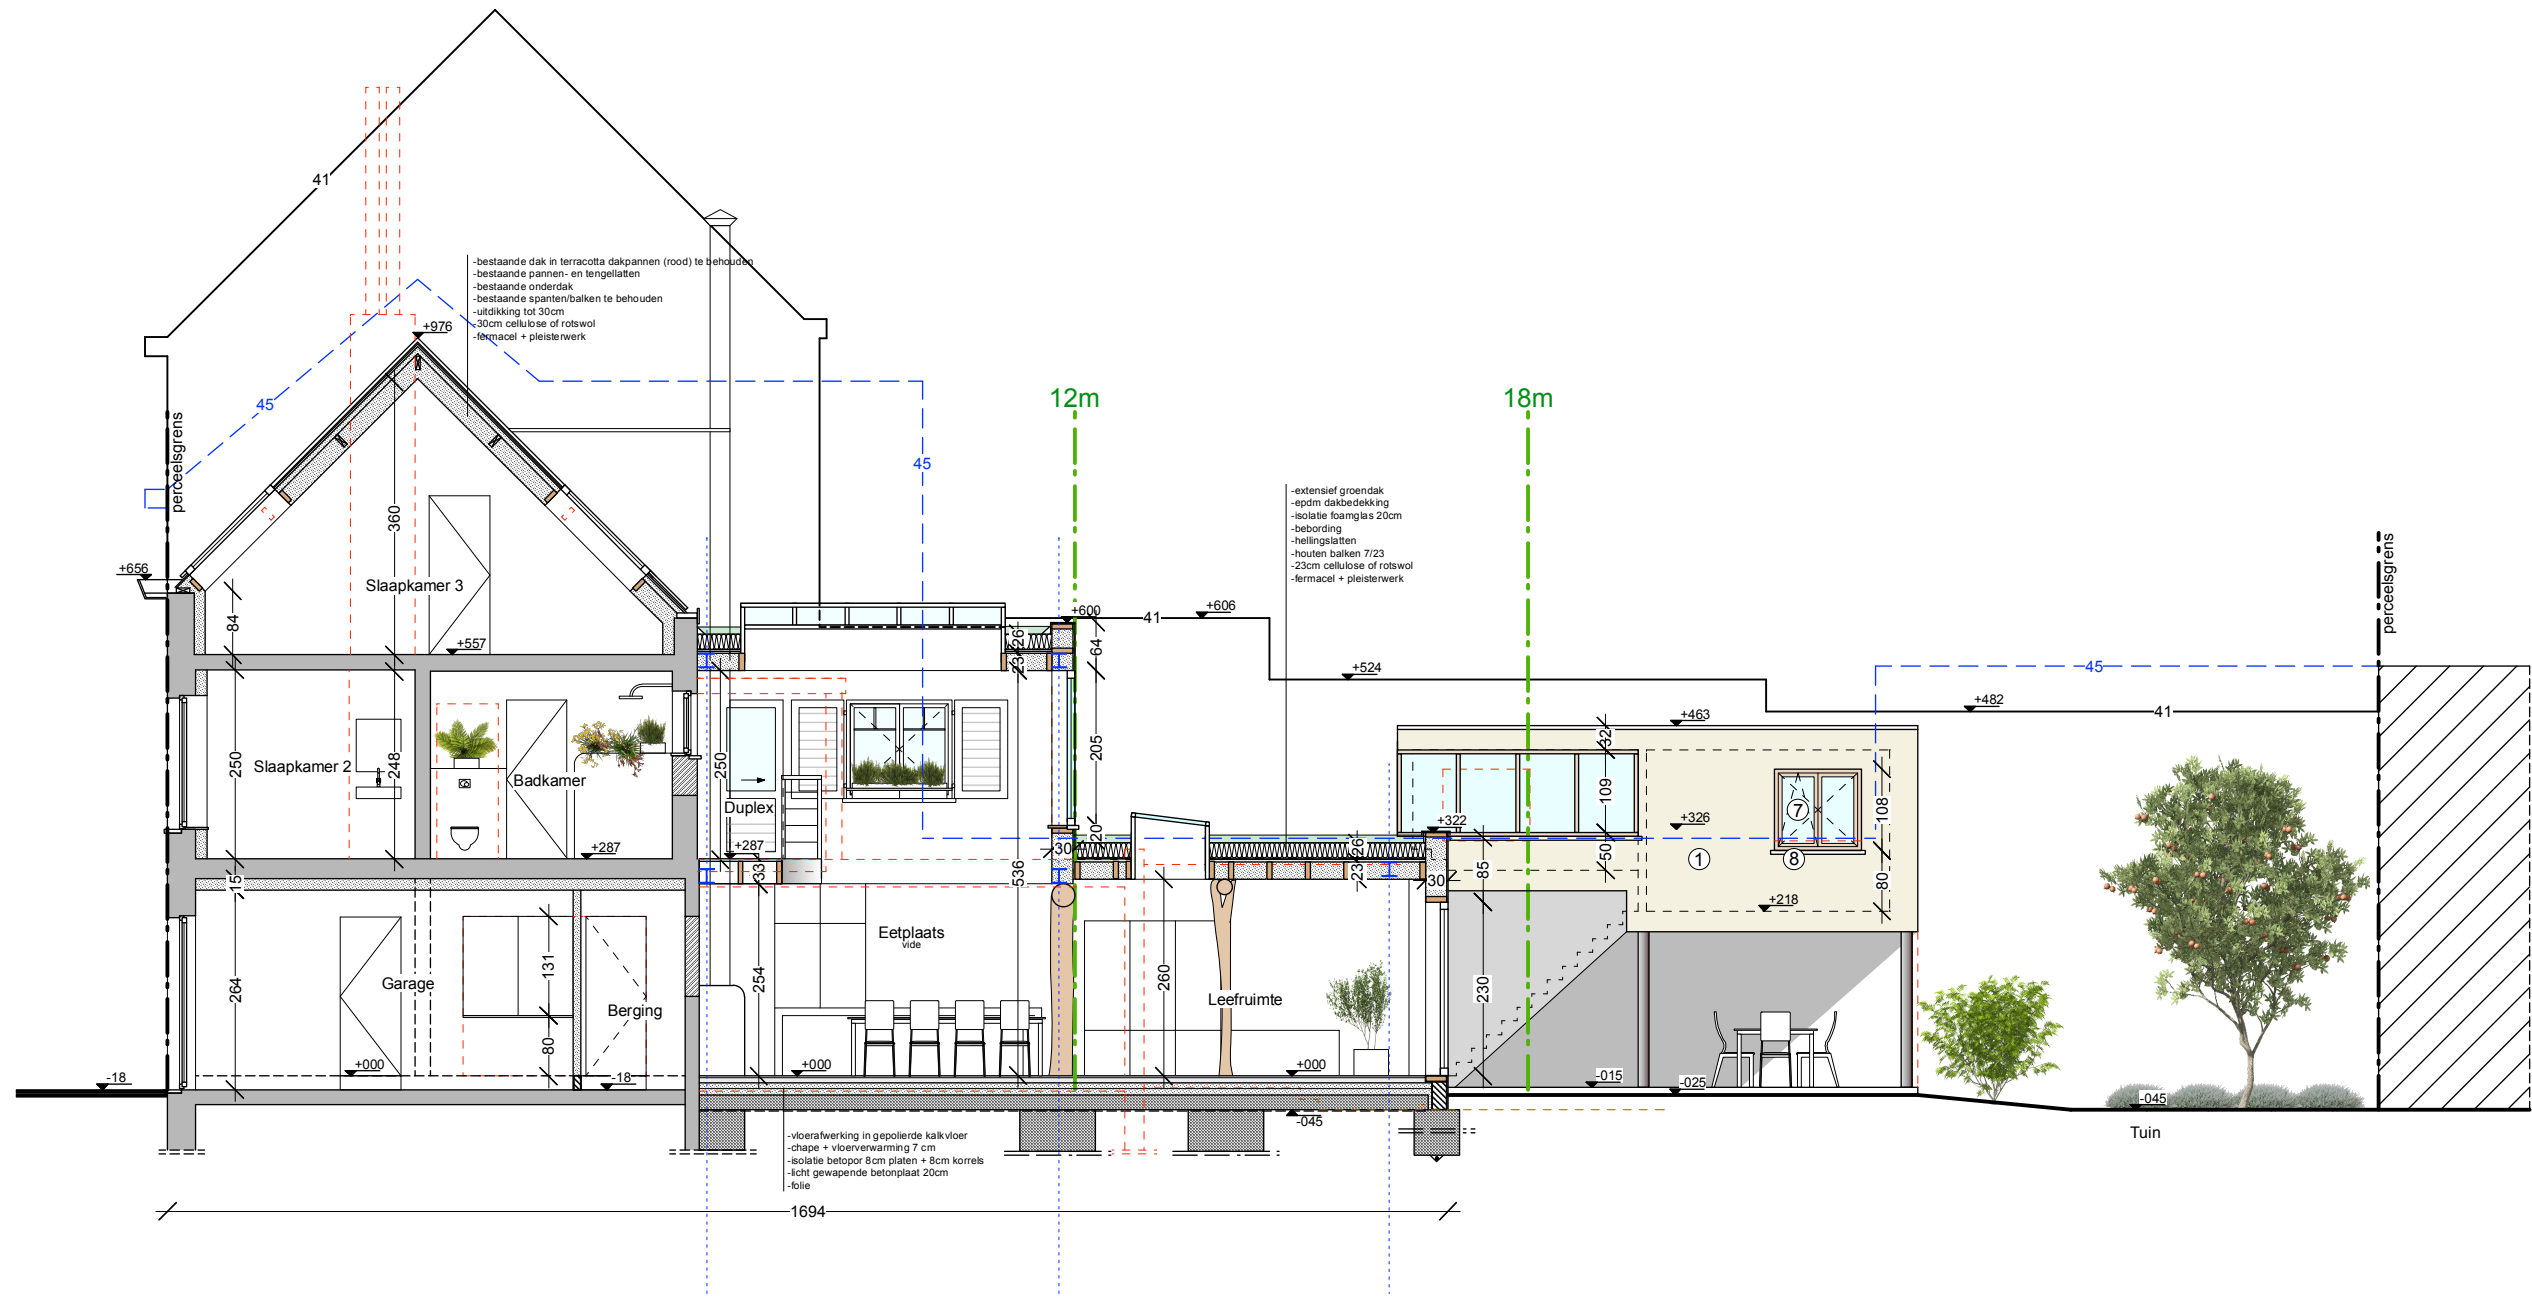

EB 1237: DOORSNEDE BB / ZIJGEVEL RECHTS nieuwe toestand 1/100

