


Perceelsgrens

Perceelsgrens

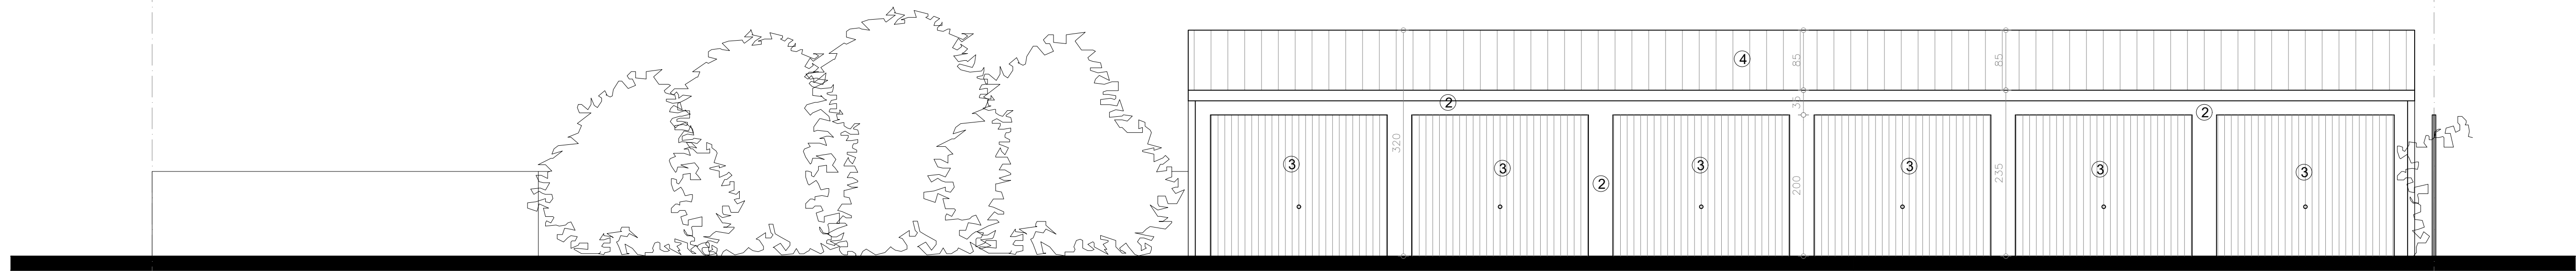

Gevel garagebox 1
Bestaande toestand
schaal 1/50

0,5 1 1,5 2

ONTWERP: Bouwen 3 woningen		Vergunningsaanvraag
Plan:	Gevel garagebox 1 Bestaande toestand	[archimago][®] <small>VAN OYEN DUFAYT ARCHITECTEN</small> Archimago Architecten BV Christophe Van Oyen, architect Dominique Dufait, architect Nicolas Van Oyen, architect Damse Vaart-Zuid 79, 8310 Sint-Kruis (Brugge) T 050 35 10 77 info@archimago.be
Bouwplaats:	Volkshaardstraat tussen Volkshaardstraat 55 & 57, 9030 Gent (Mariakerke) - 29ste afd. sectie A, nr. 1017 E 2	
Datum:	28/11/2024	
Schaal:	1/50	
Plannummer:	09/21	