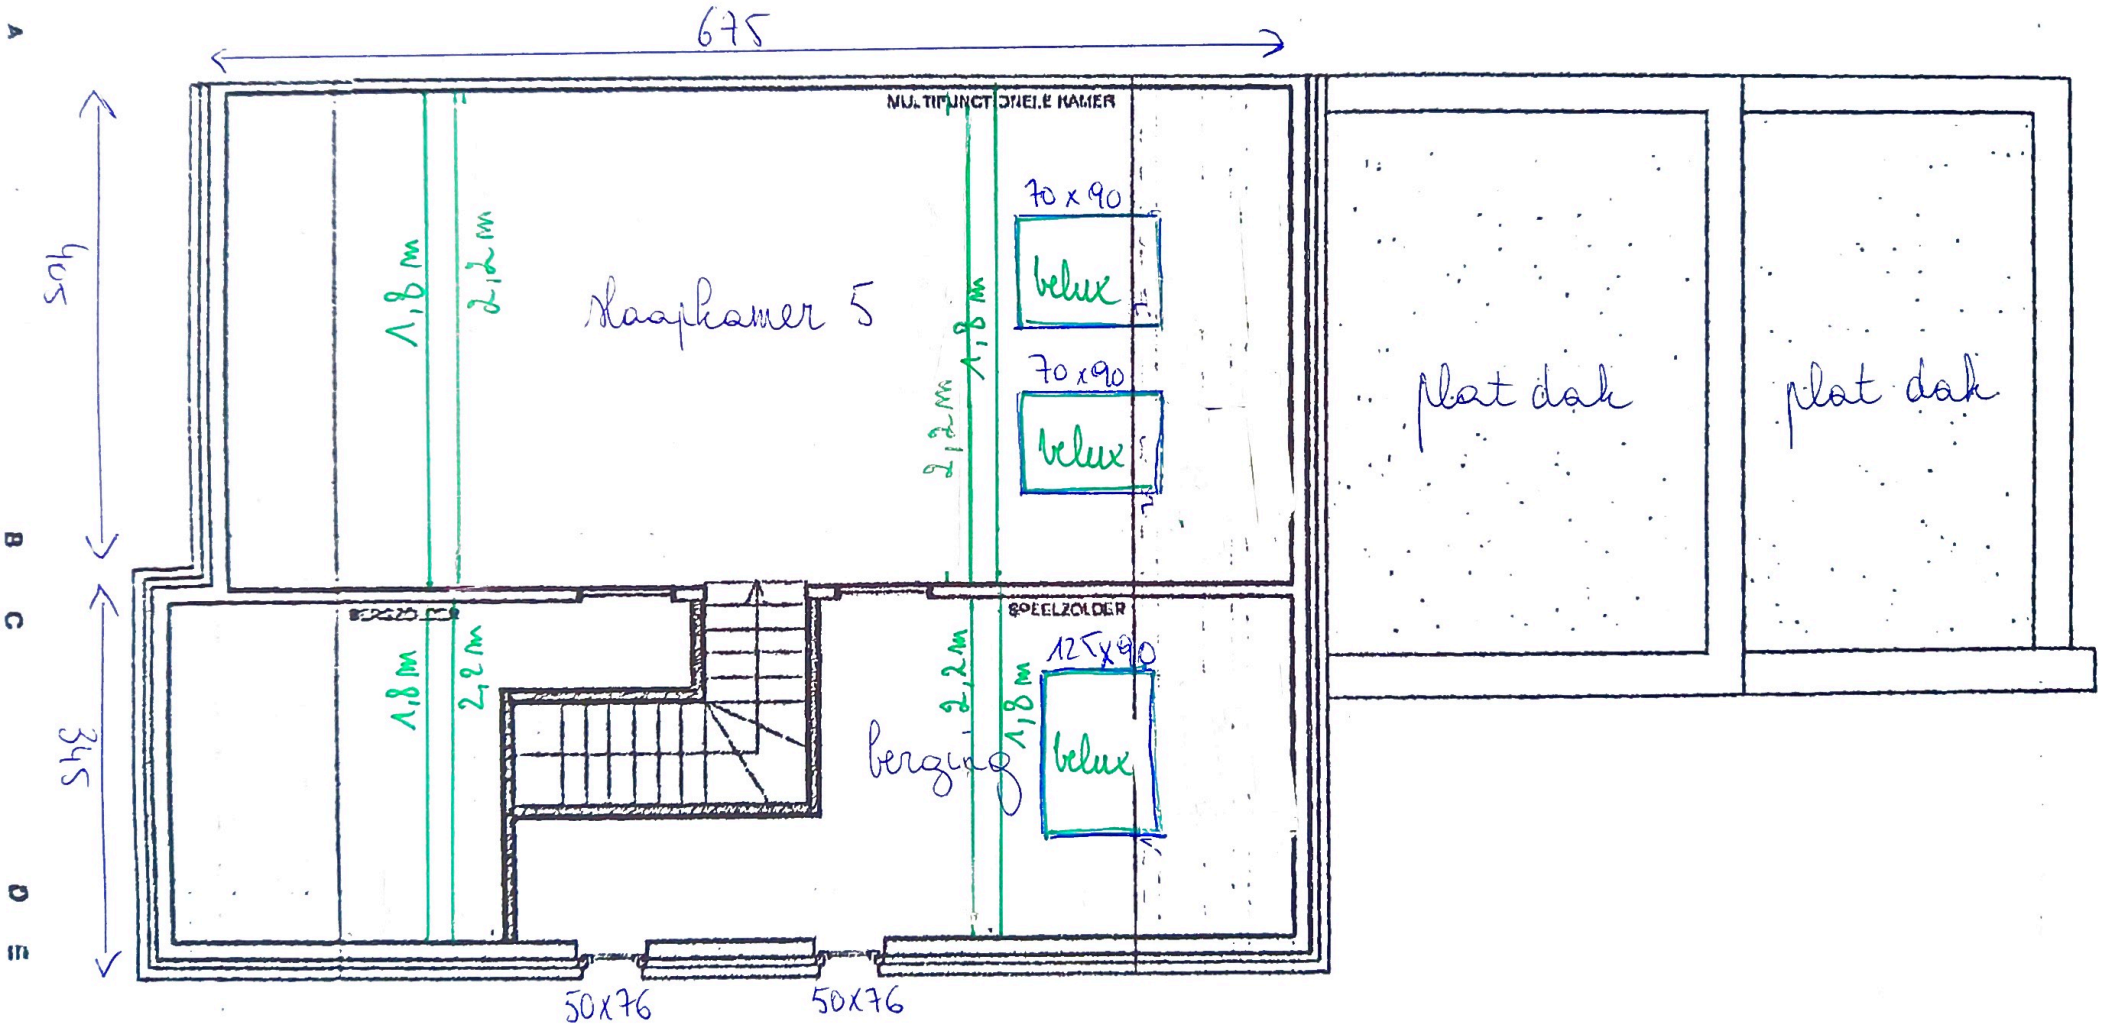GRONDPLAN - 2de verdieping
schaal 1/50
bestaande toestand