



ZIE BIJZONDERE VOORWAARDE(N)

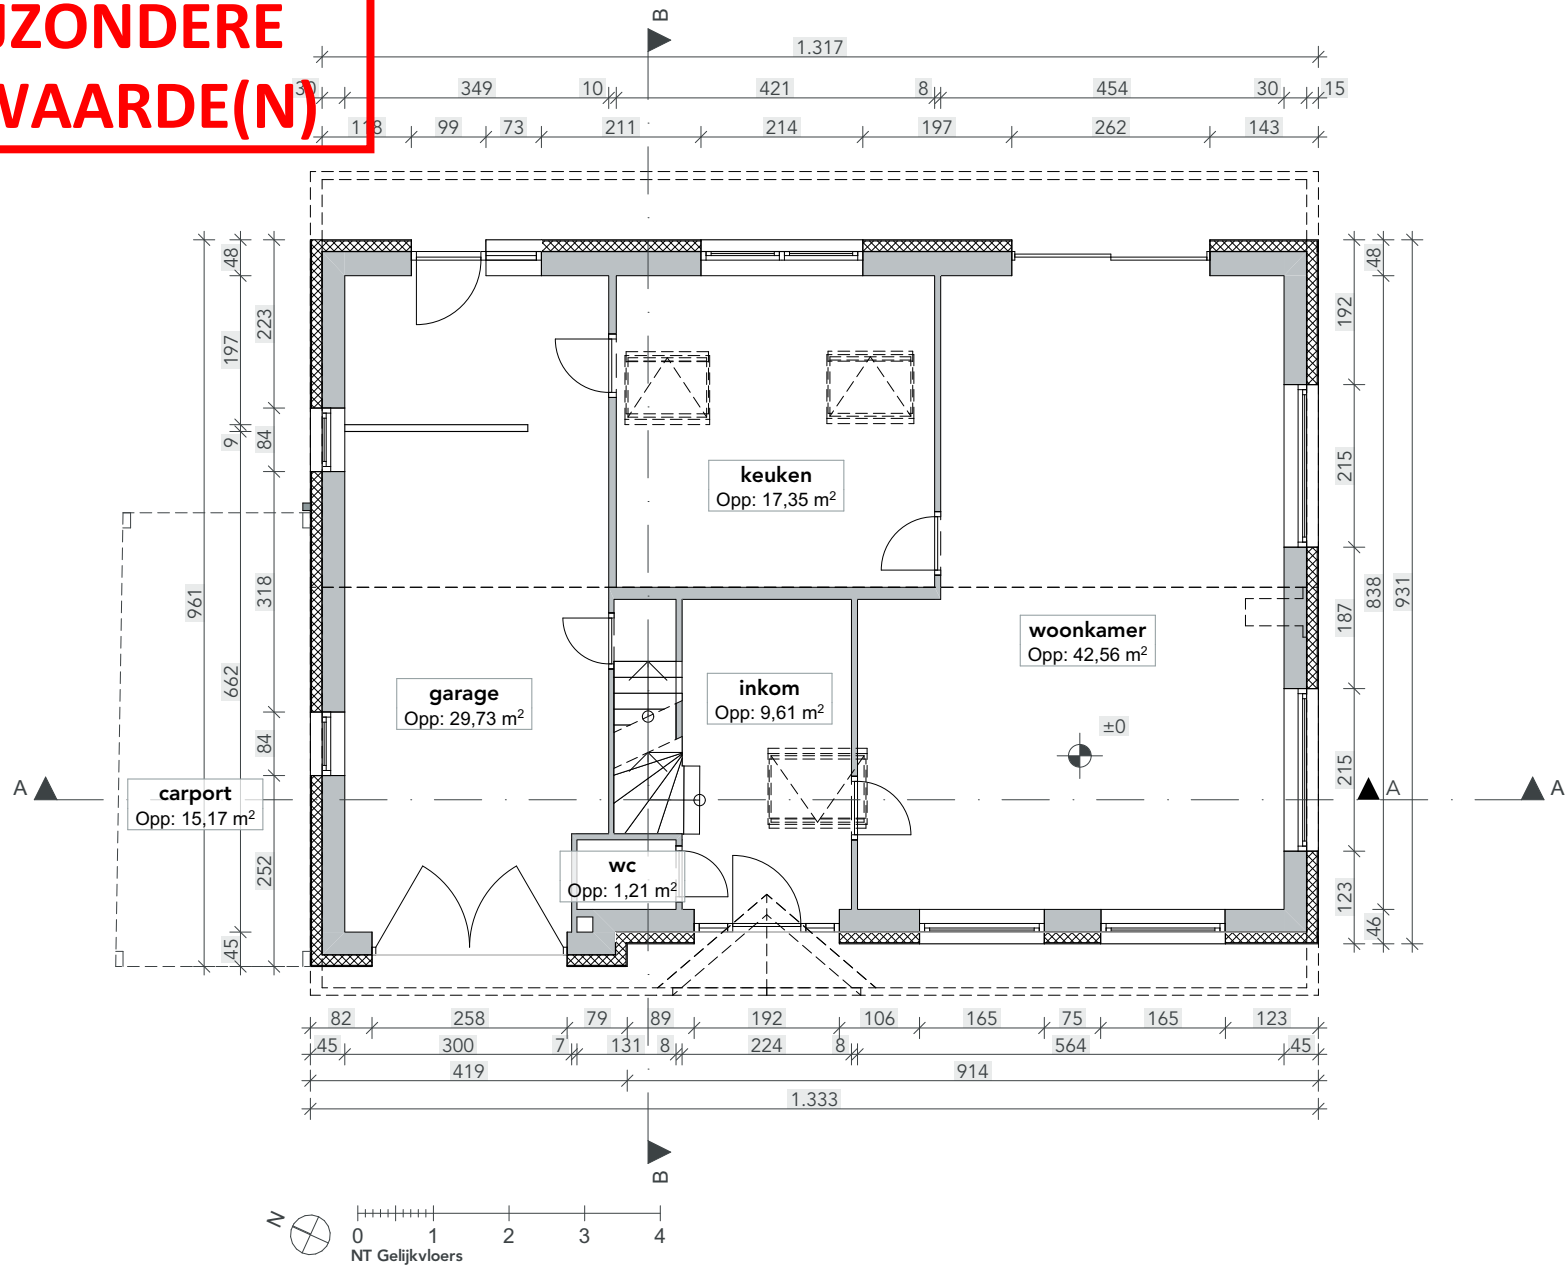

DOSSIER 2418_SCHO 33	ONTWERP VERBOUWEN VAN EEN OPEN BEBOUWING	BOUWHEER Stampon (open constructie) (hoogtebouw)	ARCHITECT COWORK architecten BV ov BVBA Ijzerweglaan 5 9050 Gent 09/278.55.67 info@coworkarchitecten.be	INHOUD NT Gelijkvloers
FASE BOUWAANVRAAG	BOUWPLAATS Schoonzichtstraat 33A 9051 Gent 25e afd, sec.: B, nr.:269/D3	0000 Stad opdrachtgever Telefoon opdrachtgever		SCHAAL 1:100
TEKENAAR mk				DATUM 19/11/2024