



0 50 100 200 300 400 500

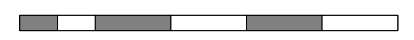

SCHAAL: 1/100

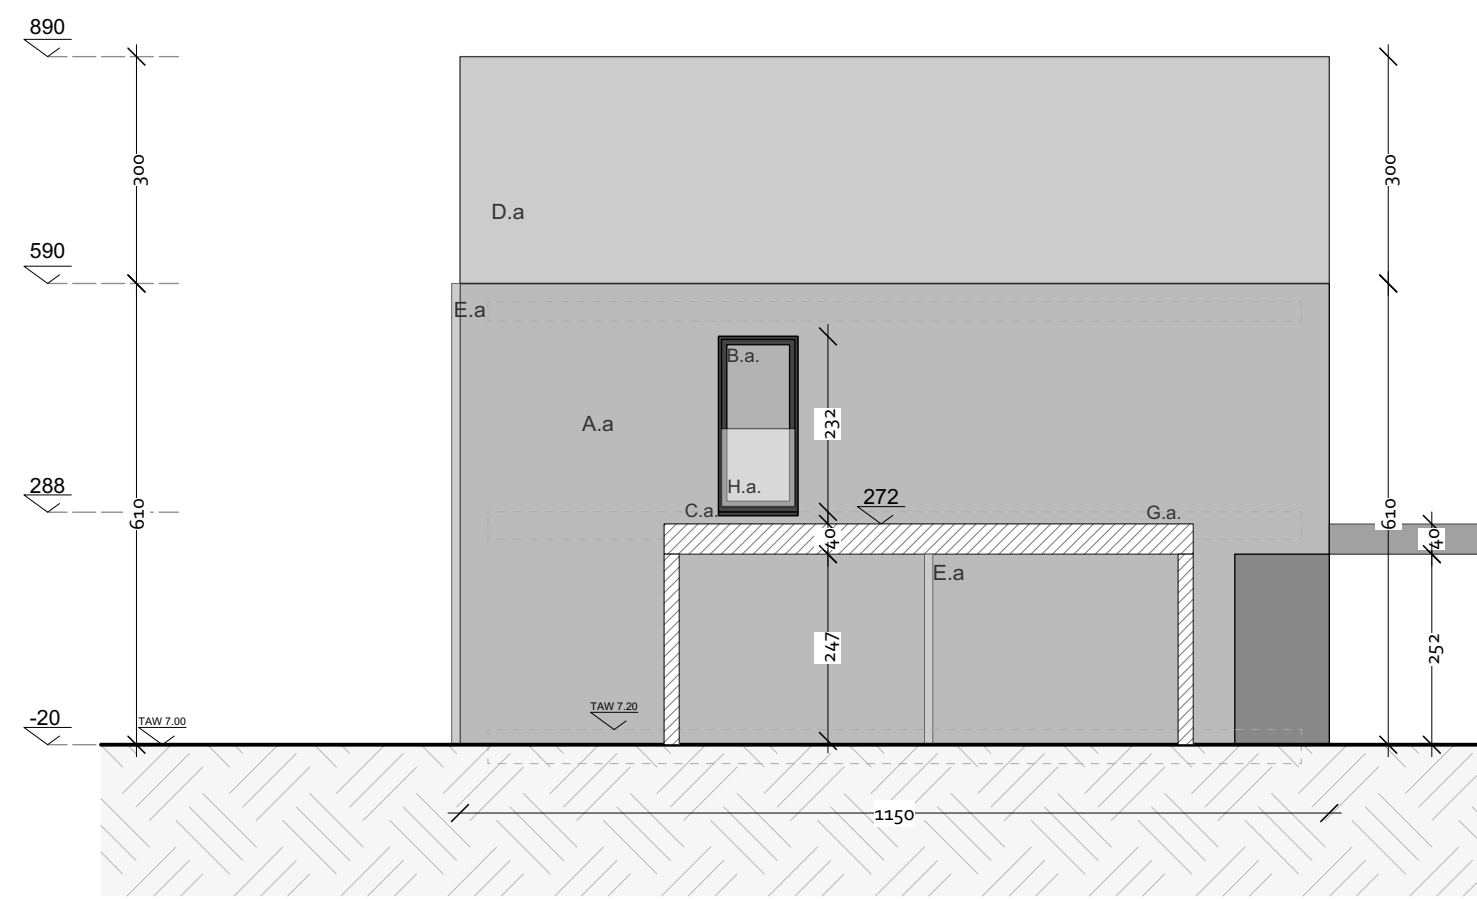

Zijgevel links nr85
geen zichtbare zijgevel van voorwerp van de aanvraag