0 50 100 200 300 400 500

SCHAAL: 1/100

COUPEZ ARCHITECTEN GENT

BOUWAANVRAAG_VT

PLAN_Fundering & riolering
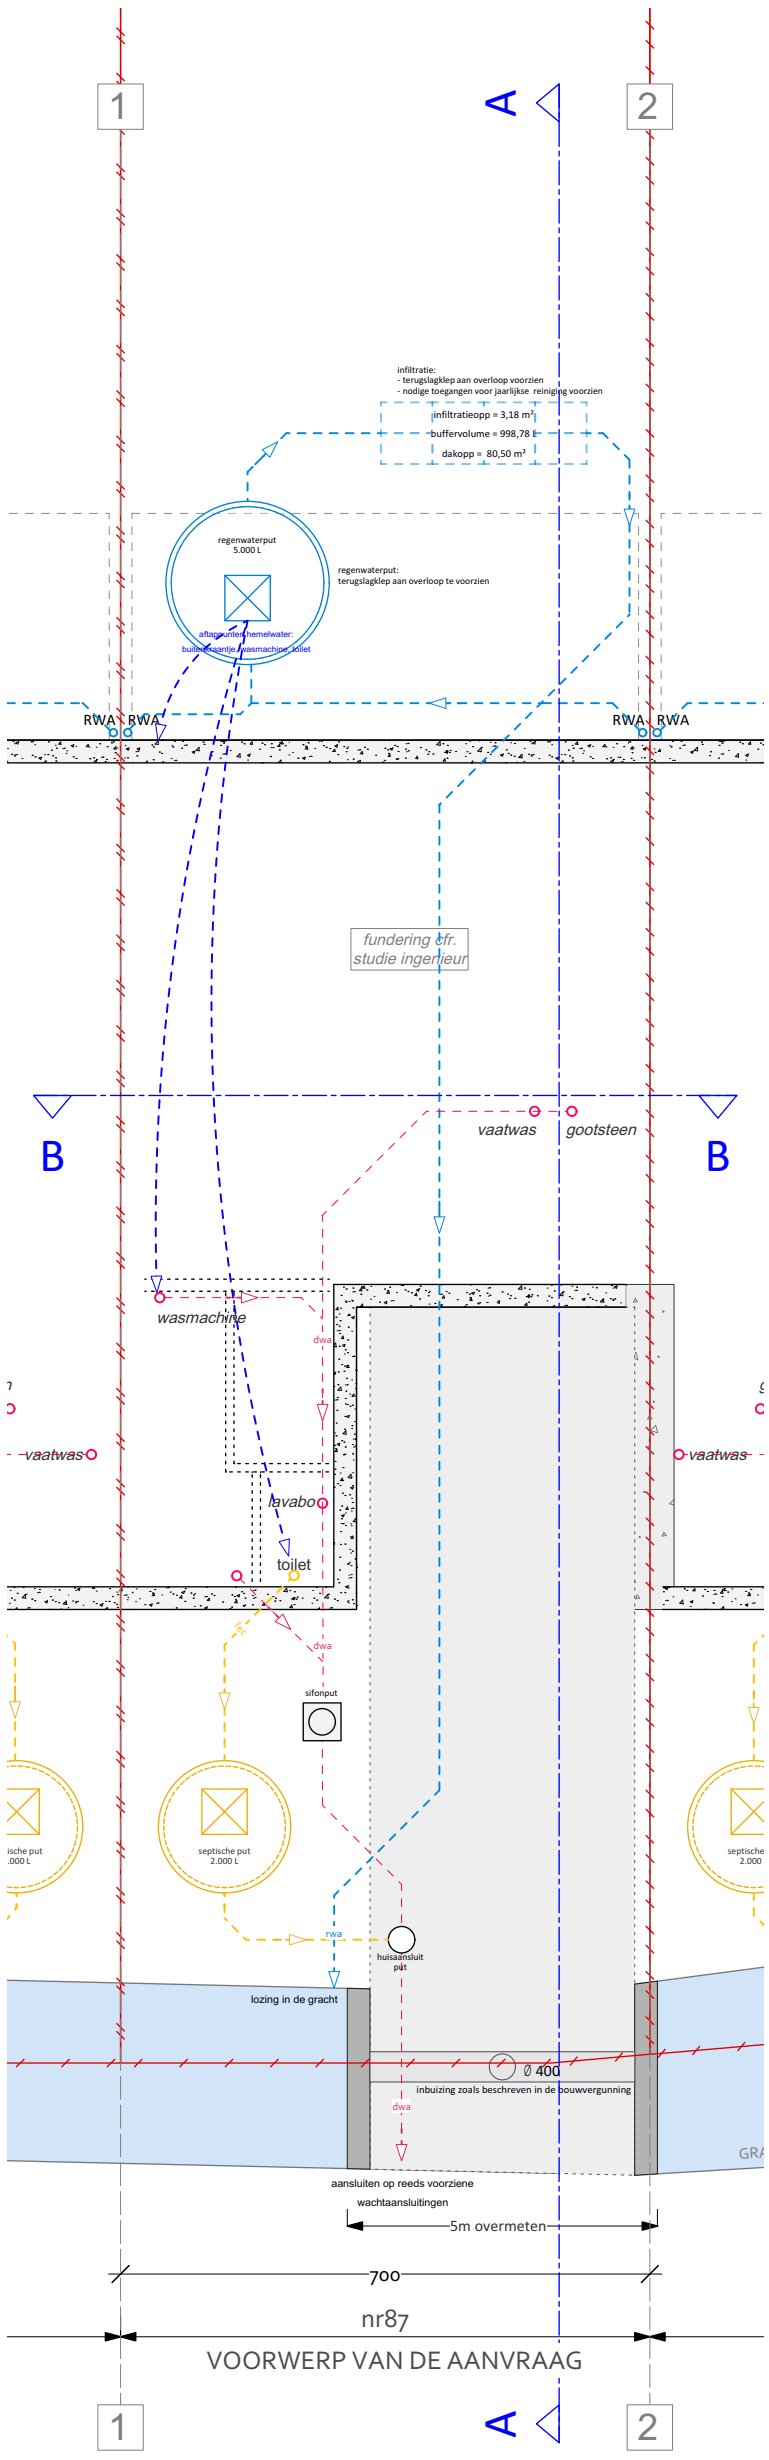
WIT87