


naar vergund
regenwaterput
2500 liter

naar vergund
regenwaterput
2500 liter

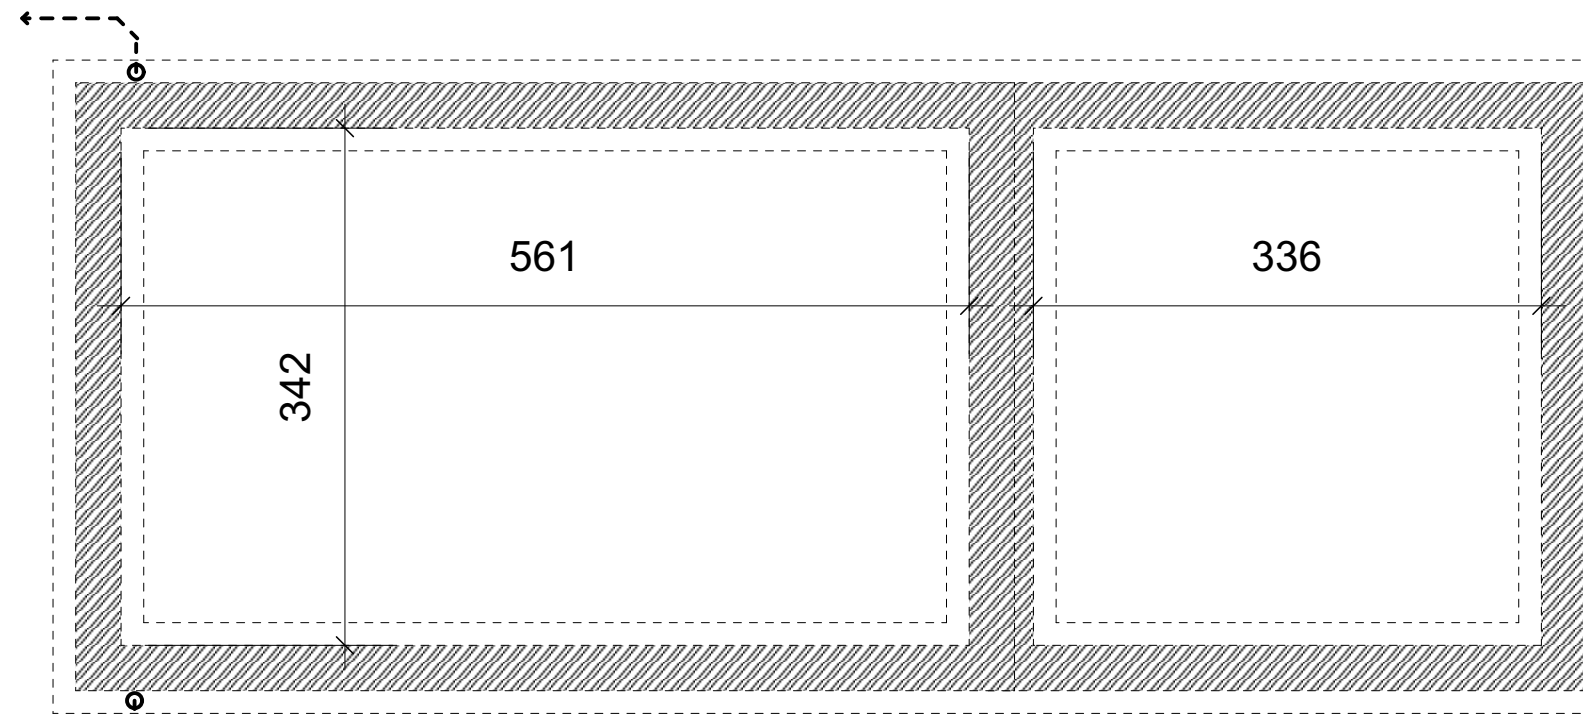

■ bestand

FUNDERING RIOLERING VERMOEDELIJKE TOESTAND

muren: massief metselwerk / binnenzijde geïsoleerd
fundering/ondergrondse toestand: onbekend

dakconstructie: keperdak met zwarte pannen
poort gelijkvloers: hout met transparante verduurzaming
dak tuinberging: soepele dakdichting
dak houtberging: zwarte pannen



FRIANT architecten

BV LEO FRIANT, ARCHITECT
Antwerpse Steenweg 84, 9080 Lochristi
+32 475 28 12 62 / leo.friant@friant.be

REGULARISATIEAANVRAAG

Pijkestraat 55, 9041 GENT-OOSTAKKER

BA_REGULARISATIE_P_V_Plan fundering
riolering_vergund

Datum

30/09/2024