


**ZIE BIJZONDERE
VOORWAARDE(N)**

De verbreding van de oprit wordt uitgesloten uit de vergunning.

Pijkestraat; Oostakker

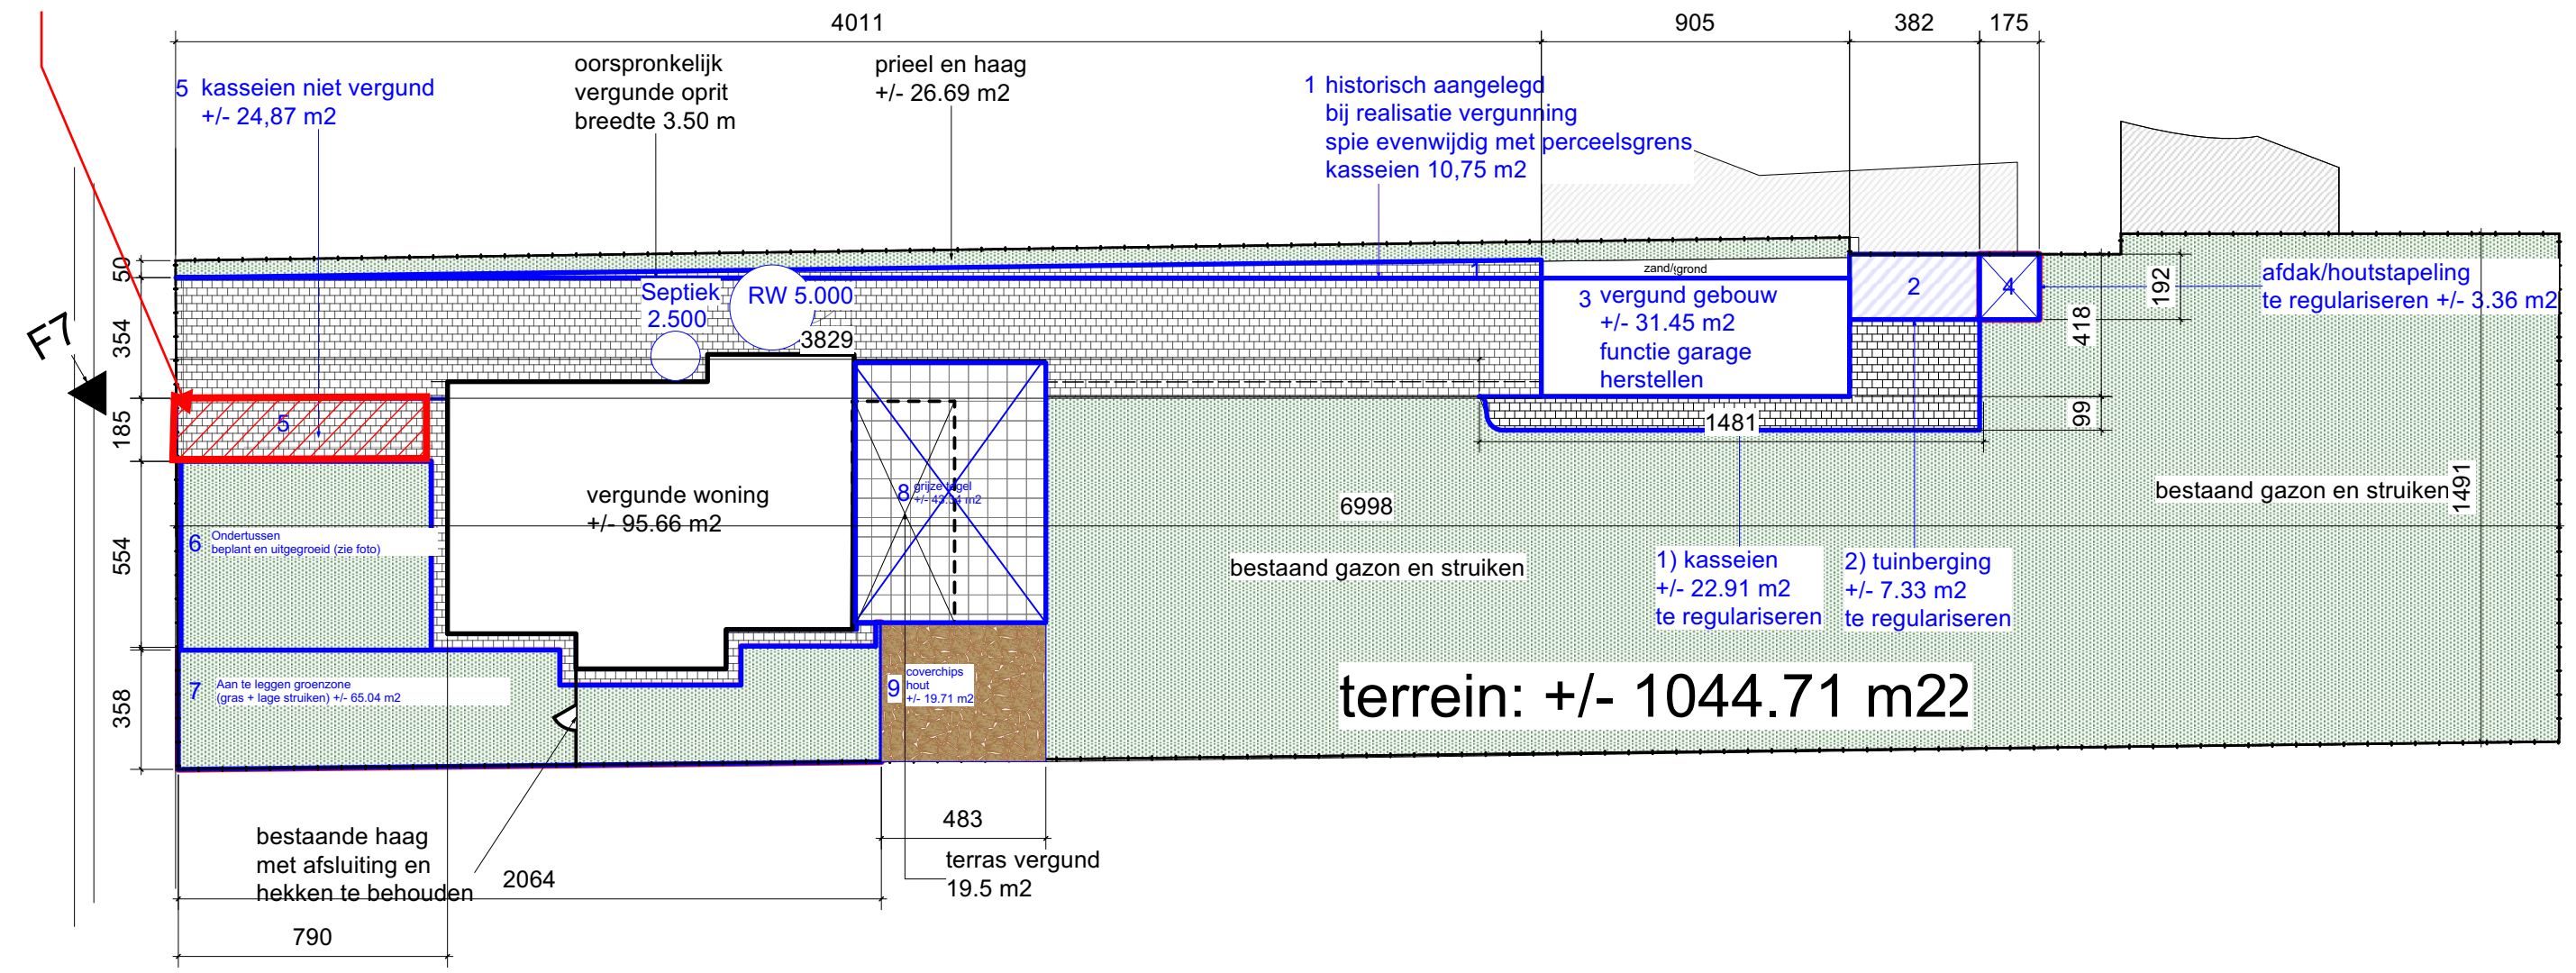

- bestaand
- nieuw of te regulariseren



FRIANT architecten BV LEO FRIANT, ARCHITECT Antwerpse Steenweg 84, 9080 Lochristi +32 475 28 12 62 / leo.friant@friant.be	REGULARISATIEAANVRAAG	Pijkestraat 55, 9041 GENT-OOSTAKKER	BA_REGULARISATIE_I_N_03-Inplanting nieuw	Datum 30/09/2024