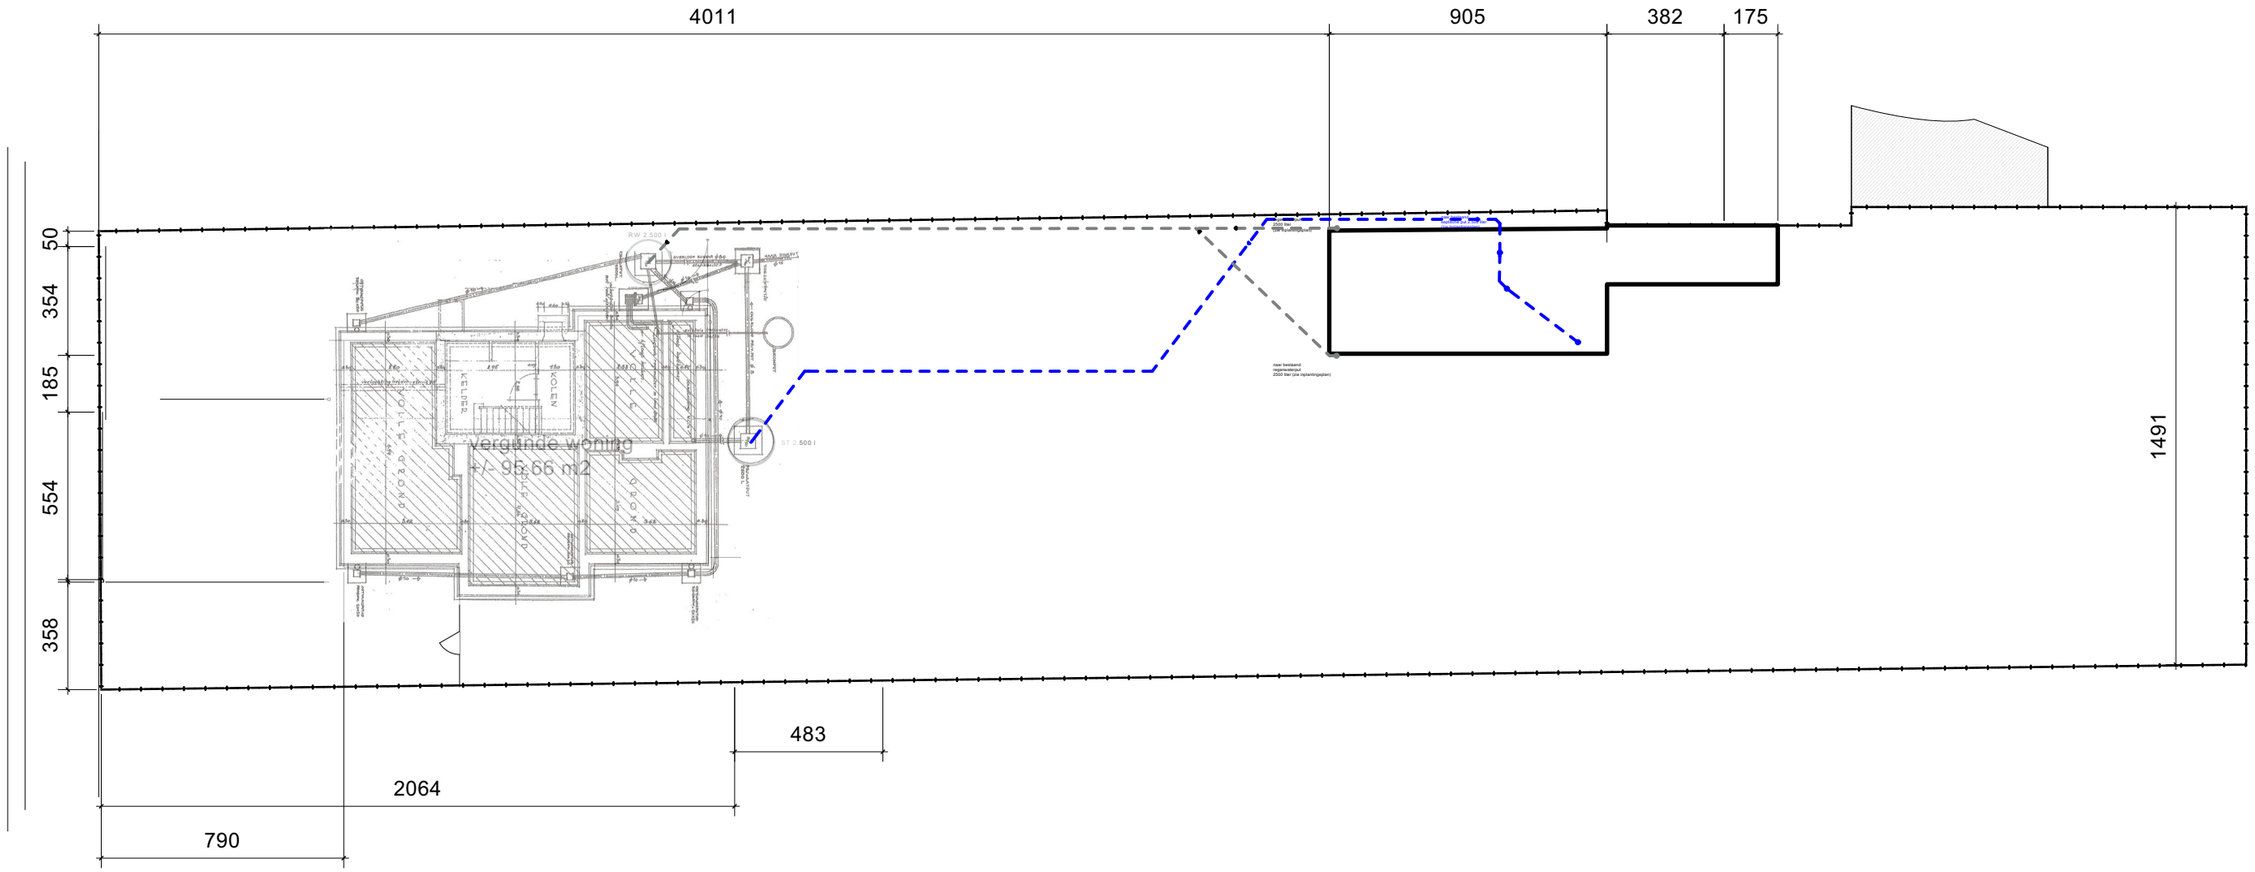

FRIANT architecten BV LEO FRIANT, ARCHITECT Antwerpse Steenweg 84, 9080 Lochristi +32 475 28 12 62 / leo.friant@friant.be	REGULARISATIEAANVRAAG	Pijkestraat 55, 9041 GENT-OOSTAKKER	BA_REGULARISATIE_I_N_03.1 -Inplanting nieuw-riolering	Datum 24/12/2024