


**ZIE BIJZONDERE
VOORWAARDE(N)**



LEGENDE

- 1. dakpannen rood genuanceerd
- 2. gevelafwerking buiten pleisterwerk, grijs
- 3. houten buitenschrijnwerk met heldere beglazing, bruin
- 4. dorpel in blauwe hardsteen

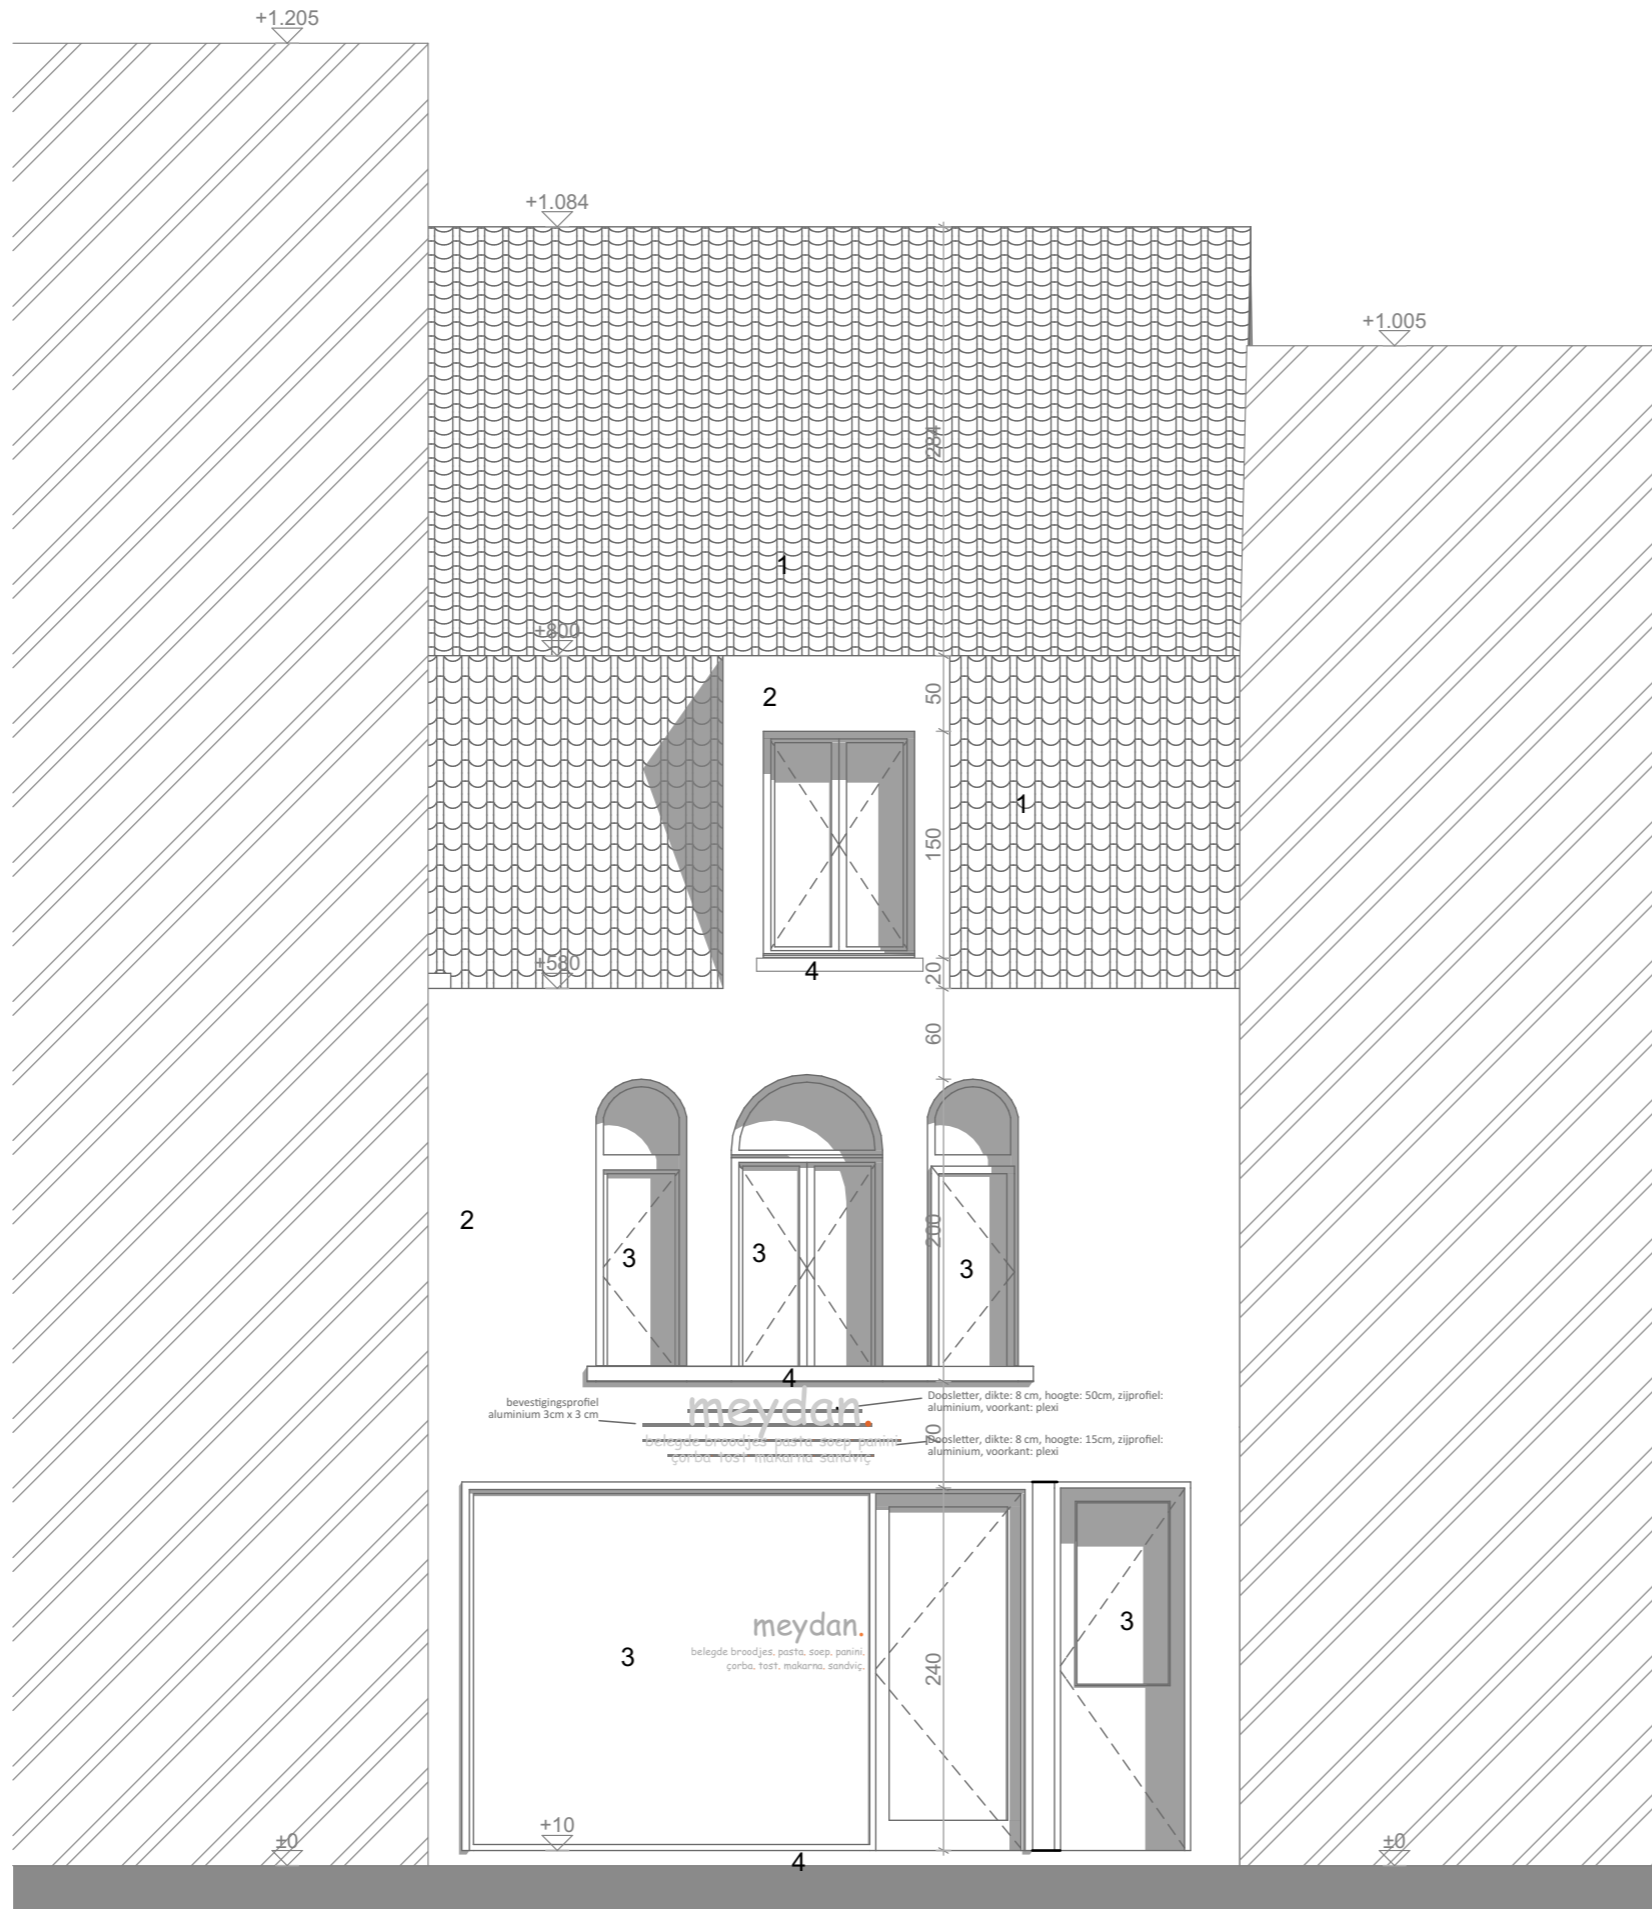

1:50

Project: functiewijziging handelshuis - zonder particulier ingang naar horecazaak met particulier ingang

Bouwplaats: E. Van Beverenplein 25, 9032 Gent
Kadaster: 10de afdeling Sectie K, 190K6

Architect :
 HELLEBUYCK ARCHITECTEN COMM.V.
 Vriendschapstraat 37
 9040 Gent- Sint Amandsberg
 tel. +32(0) 487 859 437
 e-mail : info@architectjan.be
jhellebuyck@gmail.com
architectenbureau.hellebuyck.jan@telenet.be

DOSSIER : 807-24
 PLANNR: BA_EVBP25_G_N_V
 DATUM : 11/04/2024
 SCHAAL : 1/50

Plan: Nieuwe Toestand Voorgevel

Bouwheer: Seyit Kocaman
Adres: E. Van Beverenplein 25, 9032 Gent