


**ZIE BIJZONDERE  
VOORWAARDE(N)**

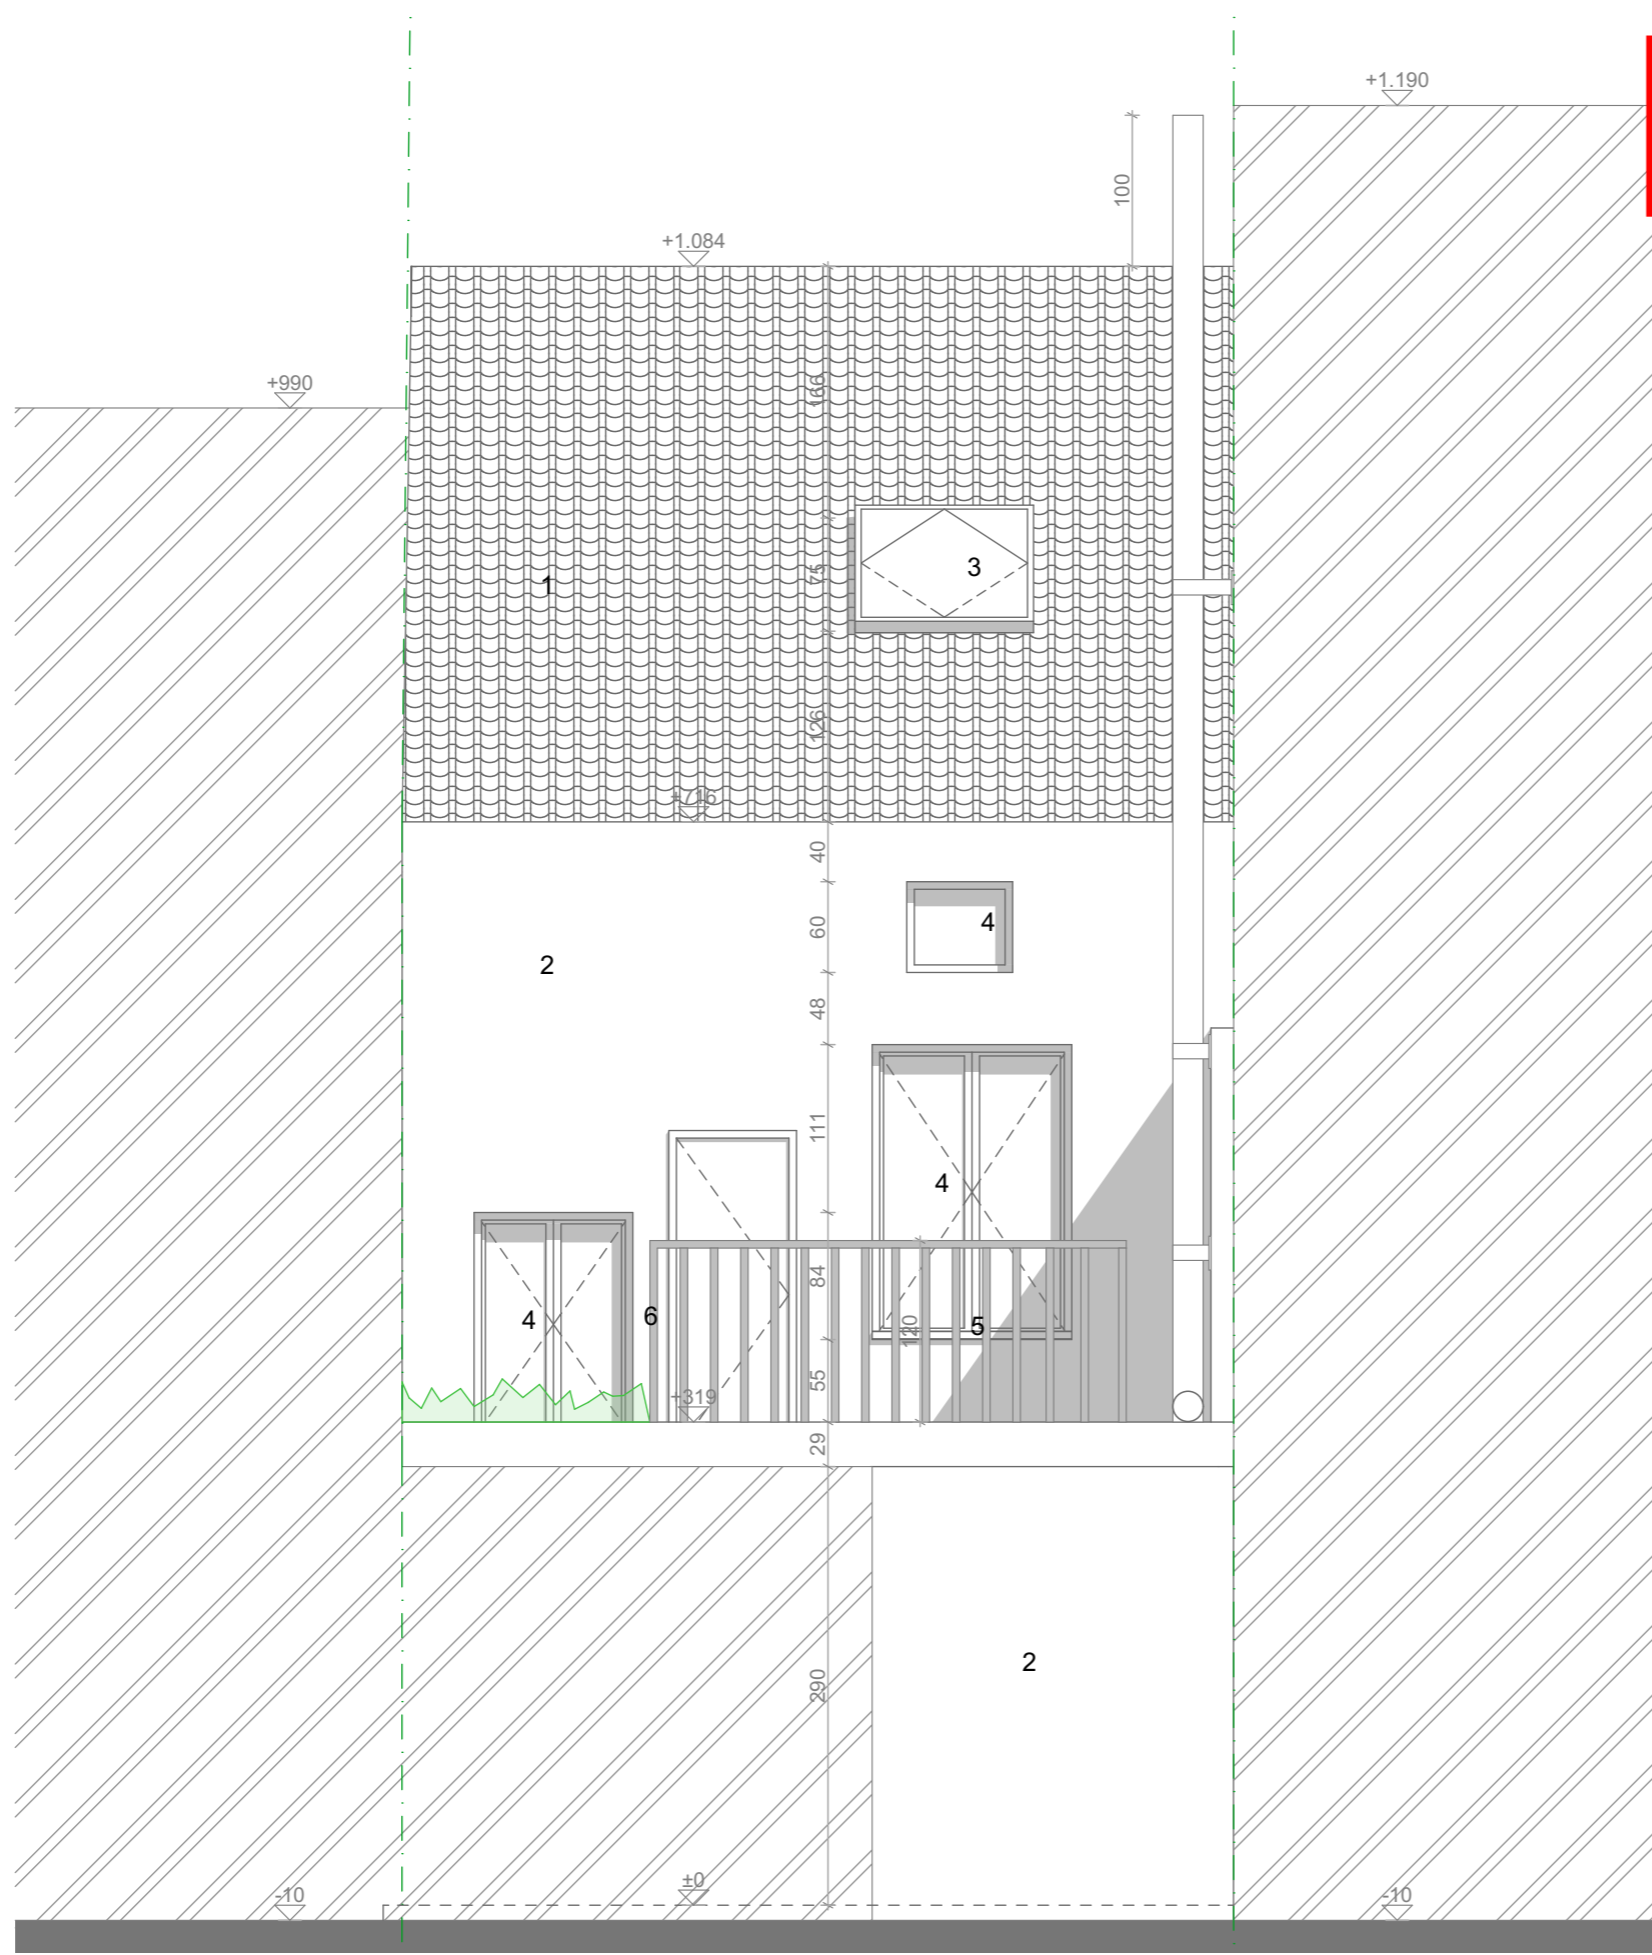

**LEGENDE**

- 1. dakpannen rood genuanceerd
- 2. gevelafwerking buiten pleisterwerk, grijs
- 3. velux
- 4. pvc buitenschrijnwerk met heldere beglasing, wit
- 5. dorpel in blauwe hardsteen
- 6. balustrade

1:50



**Project:** functiewijziging handelshuis - zonder particulier  
ingang naar horecazaak met particulier ingang

**Plan:** Nieuwe Toestand Achtergevel

**Bouwplaats:** E. Van Beverenplein 25,  
9032 Gent  
**Kadaster:** 10de afdeling Sectie K, 190K6

**Bouwheer:** Seyit Kocaman  
**Adres:** E. Van Beverenplein 25,  
9032 Gent

**Architect :**  
HELLEBUYCK ARCHITECTEN COMM.V.  
Vriendschapstraat 37  
9040 Gent- Sint Amandsberg  
tel. +32(0) 487 859 437  
e-mail : [info@architectjan.be](mailto:info@architectjan.be)  
[jhellebuyck@gmail.com](mailto:jhellebuyck@gmail.com)  
[architectenbureau.hellebuyck.jan@telenet.be](mailto:architectenbureau.hellebuyck.jan@telenet.be)

DOSSIER : 807-24

PLANNR: BA\_EVBP25\_G\_N\_A

DATUM : 11/10/2024

SCHAAL : 1/50

