


**ZIE BIJZONDERE
VOORWAARDE(N)**

AAN TE SLUITEN OP DE OPENBARE RIOLERING
OVEREENKOMSTIG DE VIGERENDE RICHTLIJNEN.
DE AANNEMER VERGEWIST ZICHT VAN DE PLAATS
WAAR ER AANGESLOTEN ZAL WORDEN EN PAST ZIJN
CIRCUIT HIERNAAR AAN.

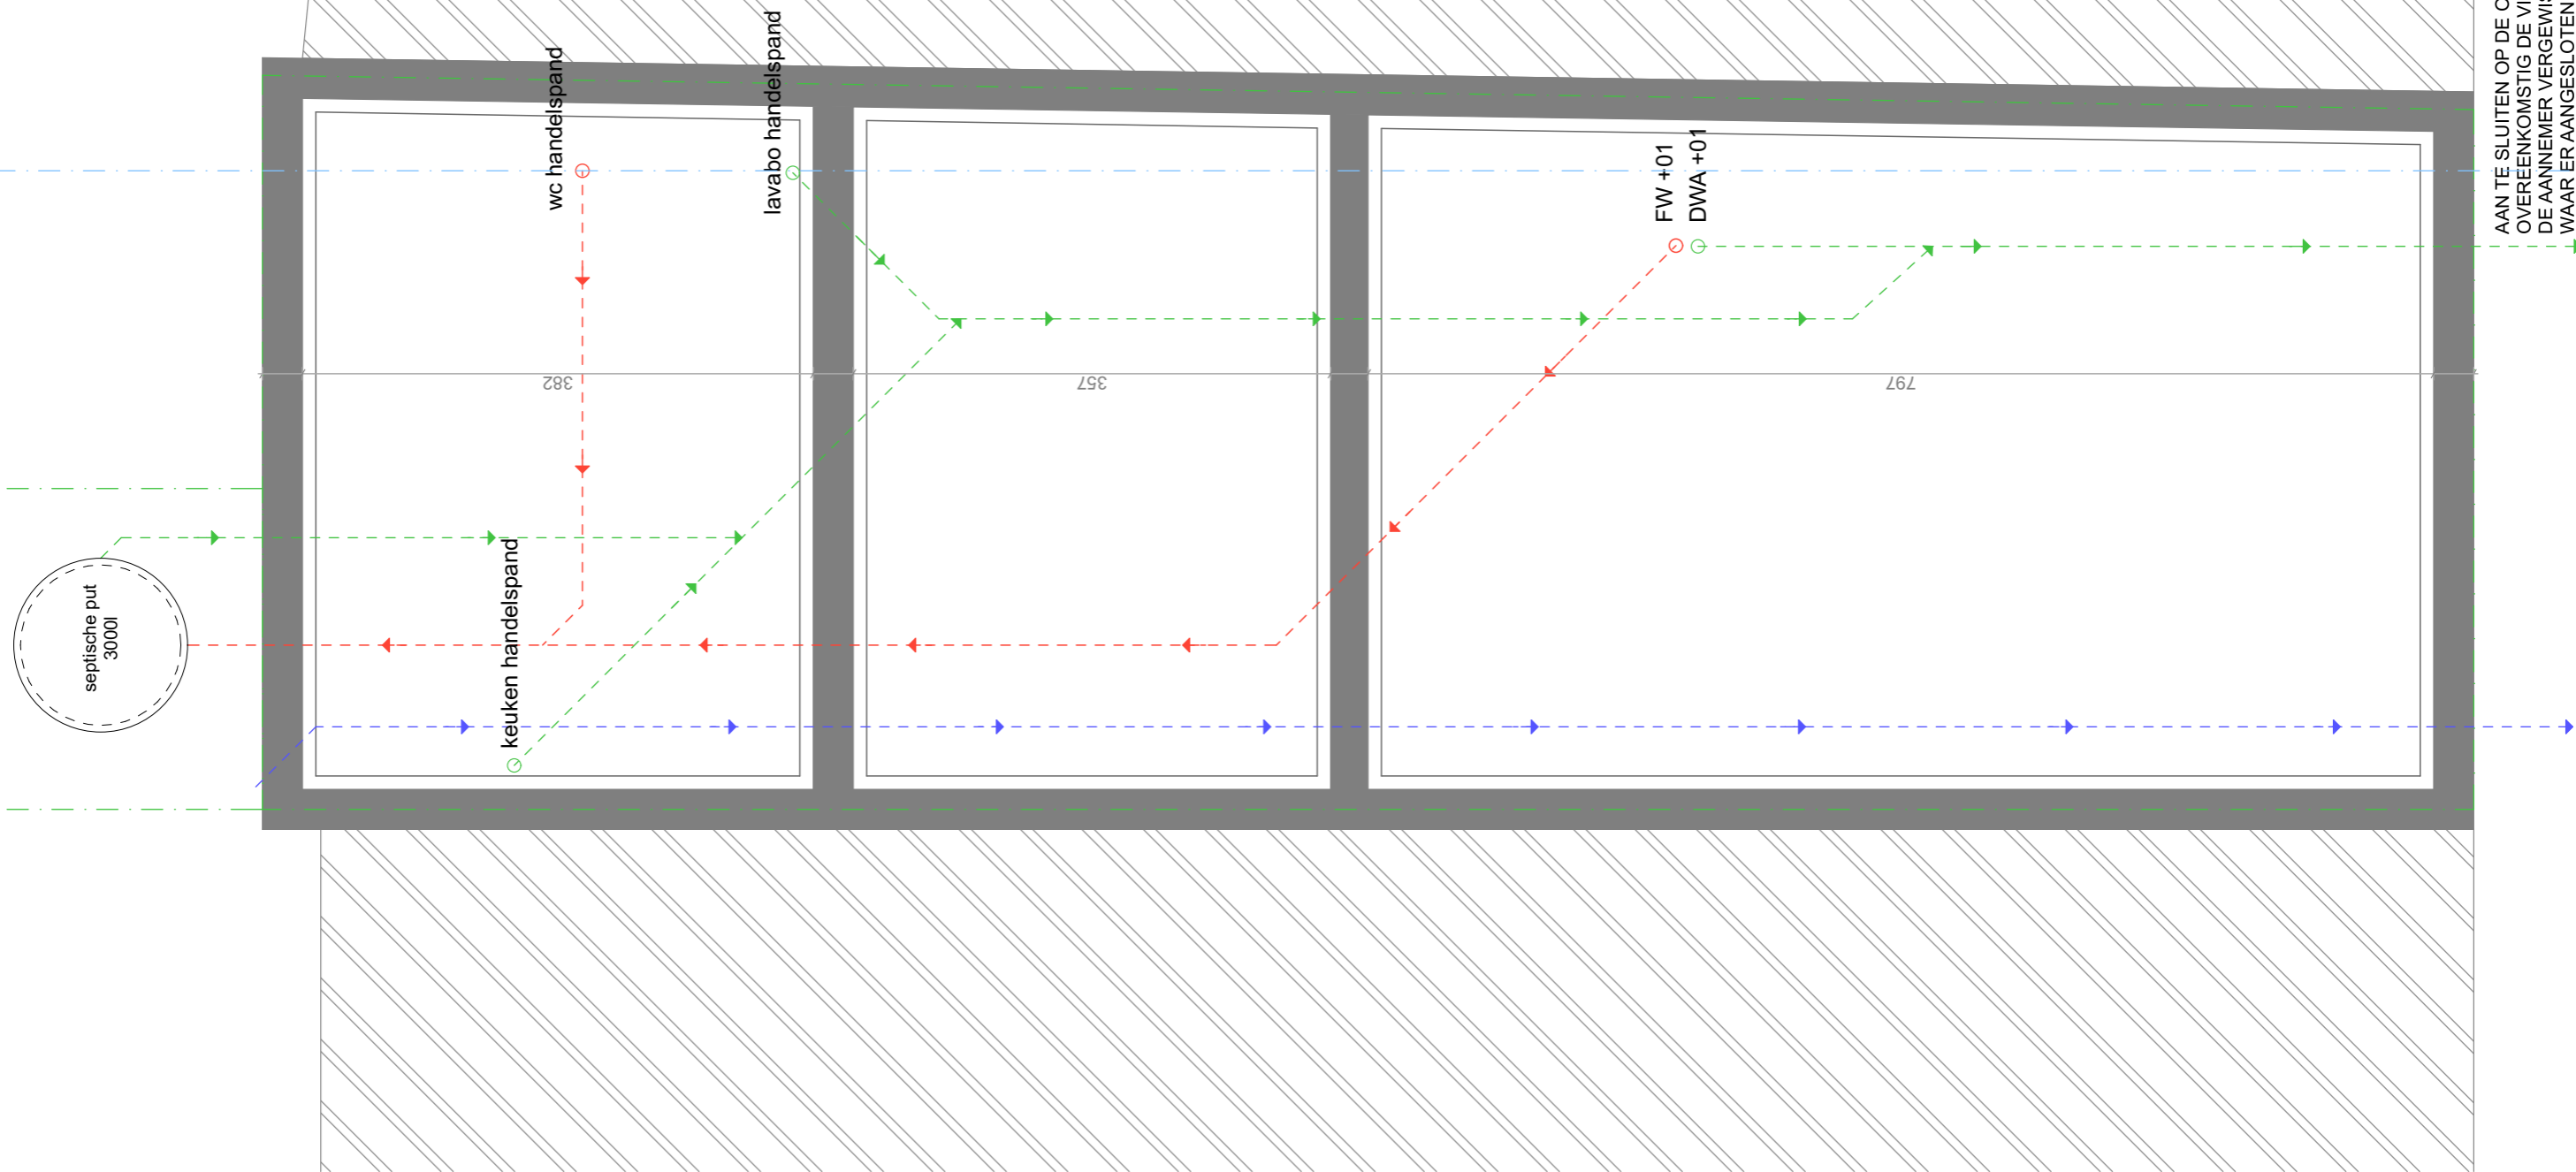

1:50

Project: functiewijziging handelshuis - zonder particulier
ingang naar horecazaak met particulier ingang

Bouwplaats: E. Van Beverenplein 25,
9032 Gent
Kadaster: 10de afdeling Sectie K, 190K6

Architect :
HELLEBUYCK ARCHITECTEN COMM.V.
Vriendschapstraat 37
9040 Gent- Sint Amandsberg
tel. +32(0) 487 859 437
e-mail : info@architectjan.be
jhellebuyck@gmail.com
architectenbureau.hellebuyck.jan@telenet.be

DOSSIER : 807-24
PLANNR: BA_EVBP25_P_N_-01
DATUM : 11/04/2024
SCHAAL : 1/50

Plan: Nieuwe Toestand Fundering en Riolering

Bouwheer: Seyit Kocaman
Adres: E. Van Beverenplein 25,
9032 Gent

