


**ZIE BIJZONDERE
VOORWAARDE(N)**

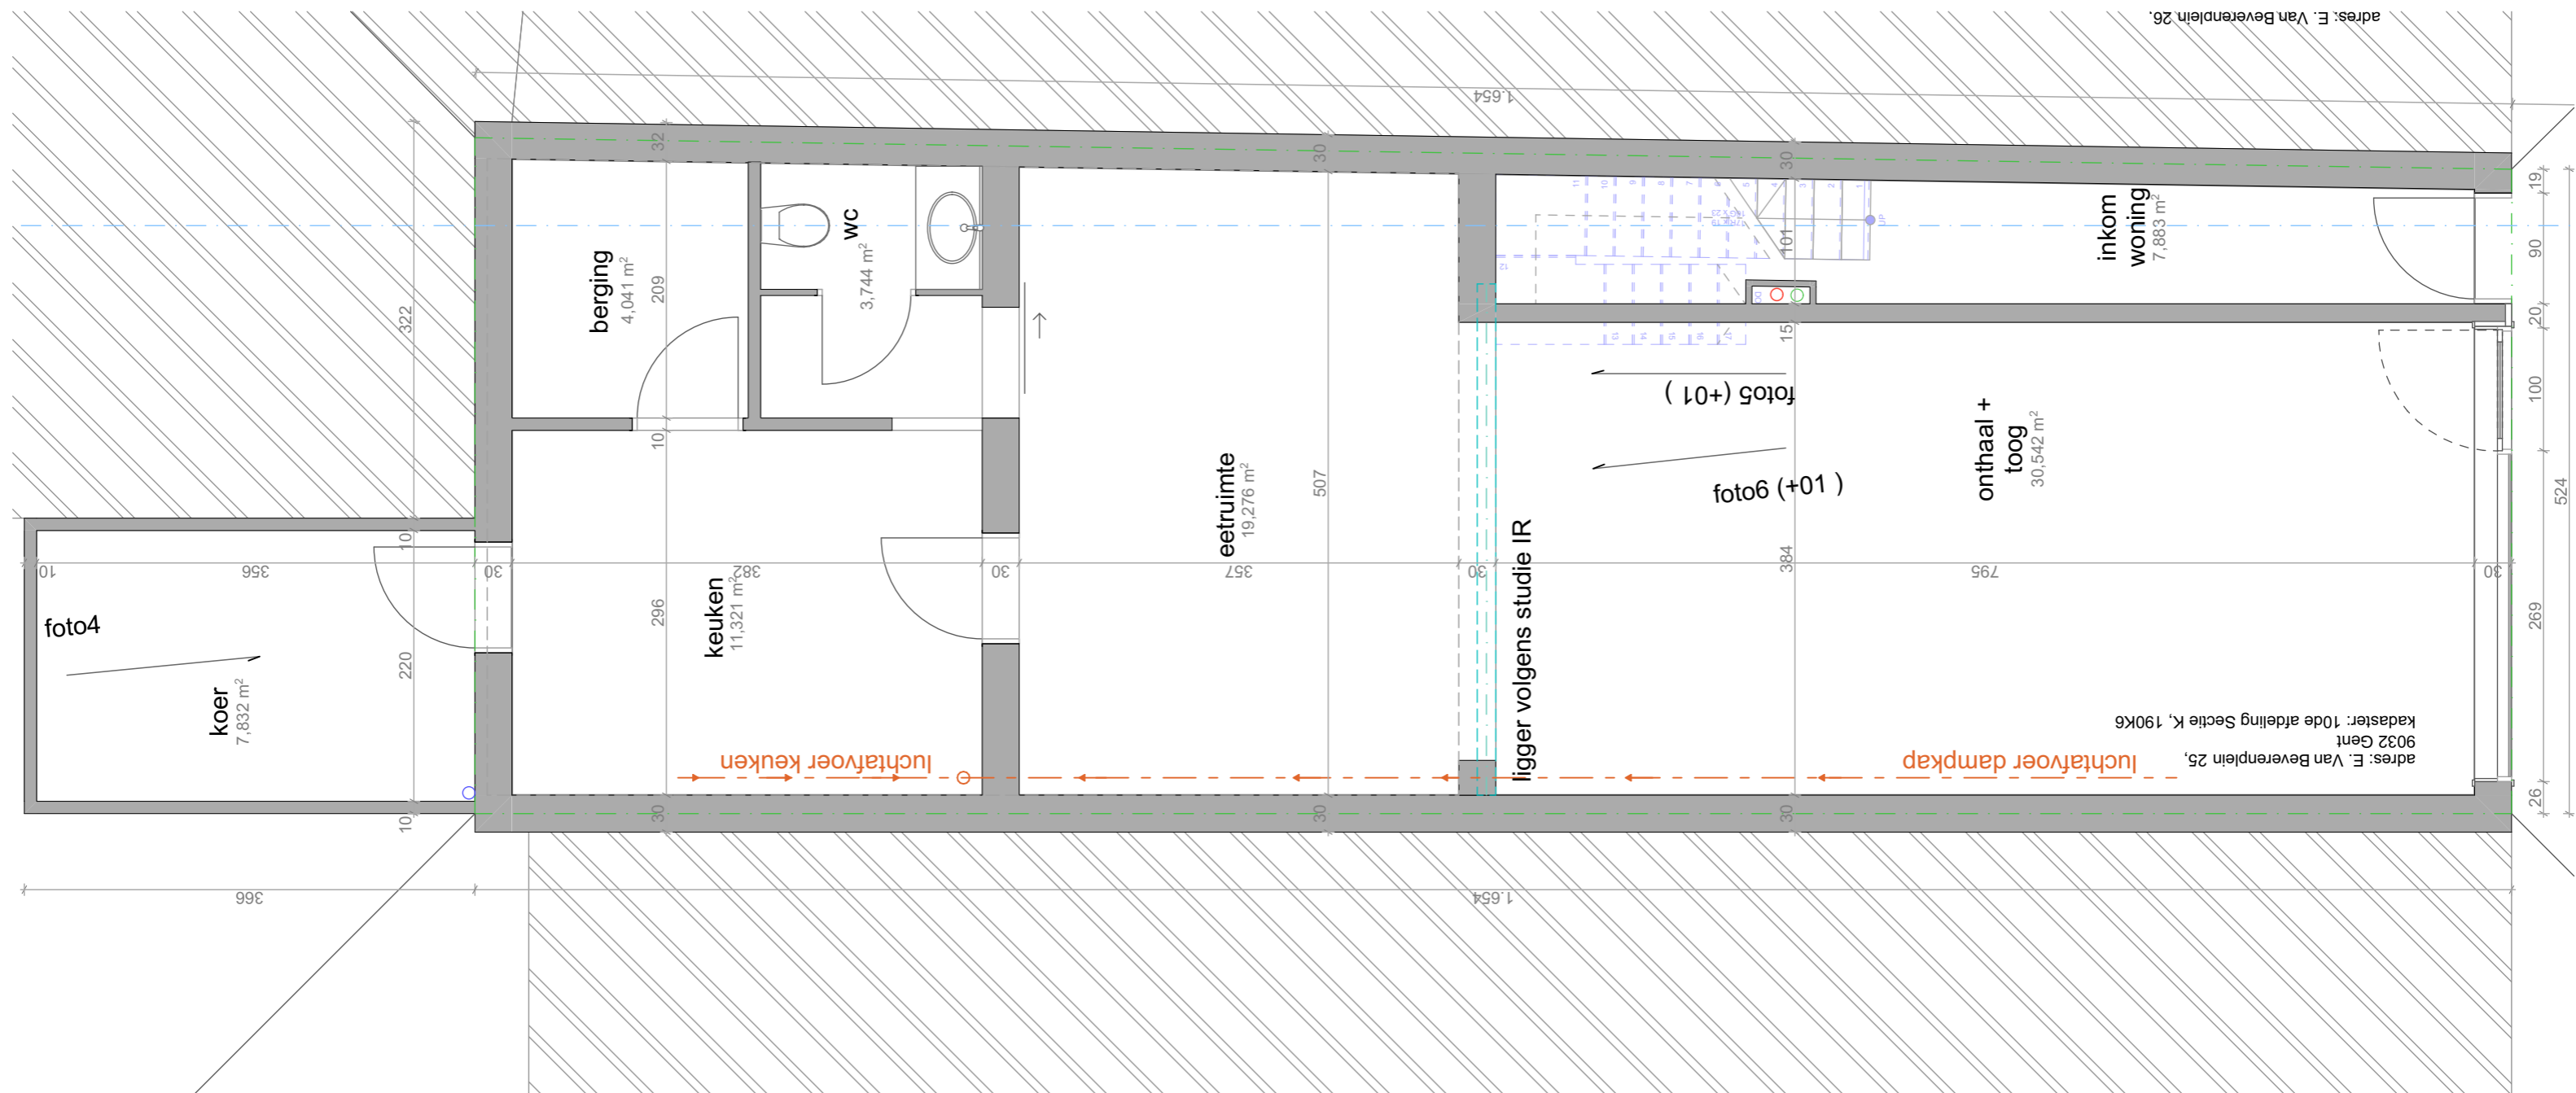

Project: functiewijziging handelshuis - zonder particulier
ingang naar horecazaak met particulier ingang

Plan: Nieuwe Toestand Gelijkvloers

Bouwplaats: E. Van Beverenplein 25,
9032 Gent
Kadaster: 10de afdeling Sectie K, 190K6

Bouwheer: Seyit Kocaman
Adres: E. Van Beverenplein 25,
9032 Gent

Architect :
HELLEBUYCK ARCHITECTEN COMM.V.
Vriendschapstraat 37
9040 Gent- Sint Amandsberg
tel. +32(0) 487 859 437
e-mail : info@architectjan.be
jhellebuyck@gmail.com
architectenbureau.hellebuyck.jan@telenet.be



DOSSIER : 807-24

PLANNR: BA_EVBP25_P_N_00

DATUM : 11/10/2024

SCHAAL : 1/50

1:50

