


**HET REGULARISERN VAN EEN MEERGEZINSWONING
MET 2 WOONENTITEITEN EN EEN BIJGEBOUW**
Visitatiestraat 179 - 9040 GENT (ST-AMANDSBERG)
18e Afdeling, Sectie A, nr 228 f 4; Opp. terrein ca. 198 m²

Architectuur- en studiebureau
ARCHEOS bvba
Groenstraat 78A, 9160 LOKEREN
Tel 09 348 48 18 * Fax 09 348 29 08 * info@archeos.be
Chris SWAELENS * David BAUWENS * Lucas BAUWENS

G.V.1

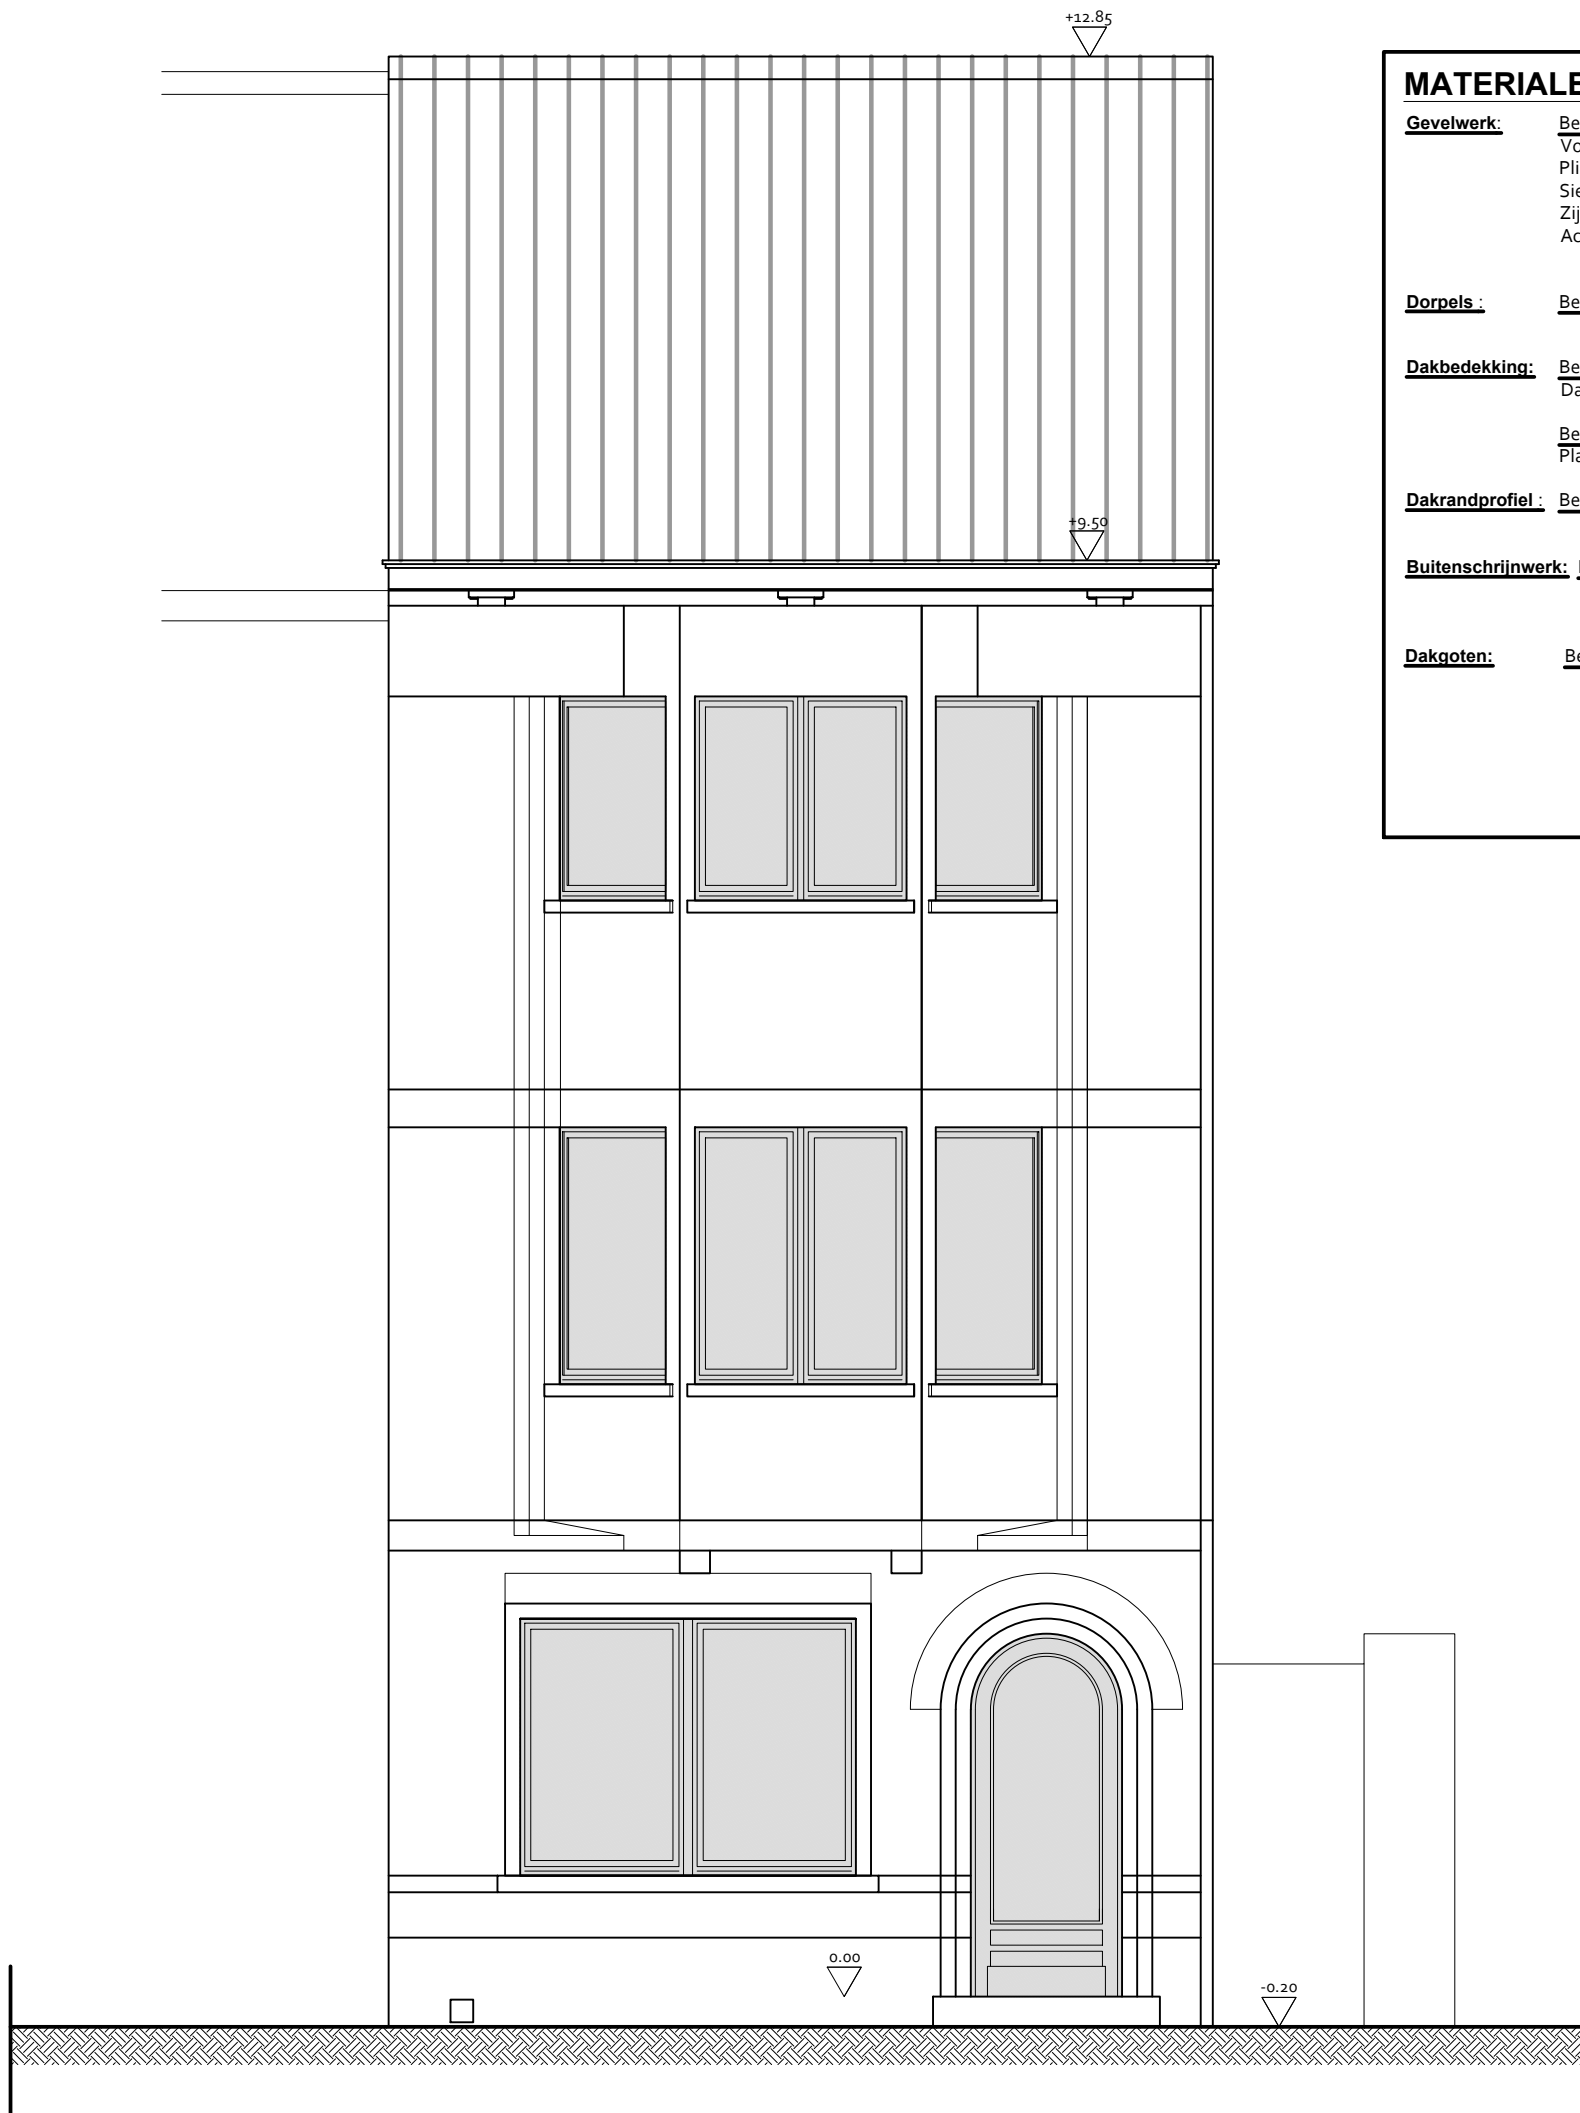

MATERIALEN WONING & BIJGEBOUW

Gevelwerk:	<u>Bestaand en vergund (blijft behouden):</u> Voorgevel: gele baksteen mod. 50 Plint in arduin Sierlijsten in beton, crèmekleurig Zijgevel in roodbruine baksteen, gemetst Achtergevel in Werzalit crèmekleur
Dorpels:	<u>Bestaand en vergund (blijft behouden):</u> Arduin
Dakbedekking:	<u>Bestaand en vergund (blijft behouden):</u> Dakpannen: zwarte gegolfdde dakpan <u>Bestaand en vergund (blijft behouden):</u> Plat dak in bitumen
Dakrandprofiel:	<u>Bestaand en vergund (blijft behouden):</u> Dakpannen zwart-grijs
Buitenschrijnwerk:	<u>Bestaand en vergund (blijft behouden):</u> P.V.C. ramen en rolluiken: wit Houten voordeur grijs geschilderd
Dakgoten:	<u>Bestaand en vergund (blijft behouden):</u> Geprofileerde bakgoten in hout wit P.V.C. afvoeren in wit (blijft behouden)

Schaal 1: 50
vergunde toestand
VOORGEVEL

Datum: 12 augustus 2024
Dossiernummer 2023.1005.CS.18
Dhr. en Mevr. RAMAN - DE VISSCHER