

# TE REGULARISEREN MEERGEZINSWONING MET 2 UNITS

Visitatiestraat 179 - 9040 GENT (ST-AMANDSBERG)


18e Afdeling, Sectie A, nr 228 f 4; Opp. terrein ca. 198 m<sup>2</sup>

Architectuur- en studiebureau

**ARCHEOS** bvba

Groenstraat 78A, 9160 LOKEREN  
Tel 09 348 48 18 \* Fax 09 348 29 08 \* info@archeos.be  
Chris SWAELENS \* David BAUWENS \* Lucas BAUWENS

G.N.2

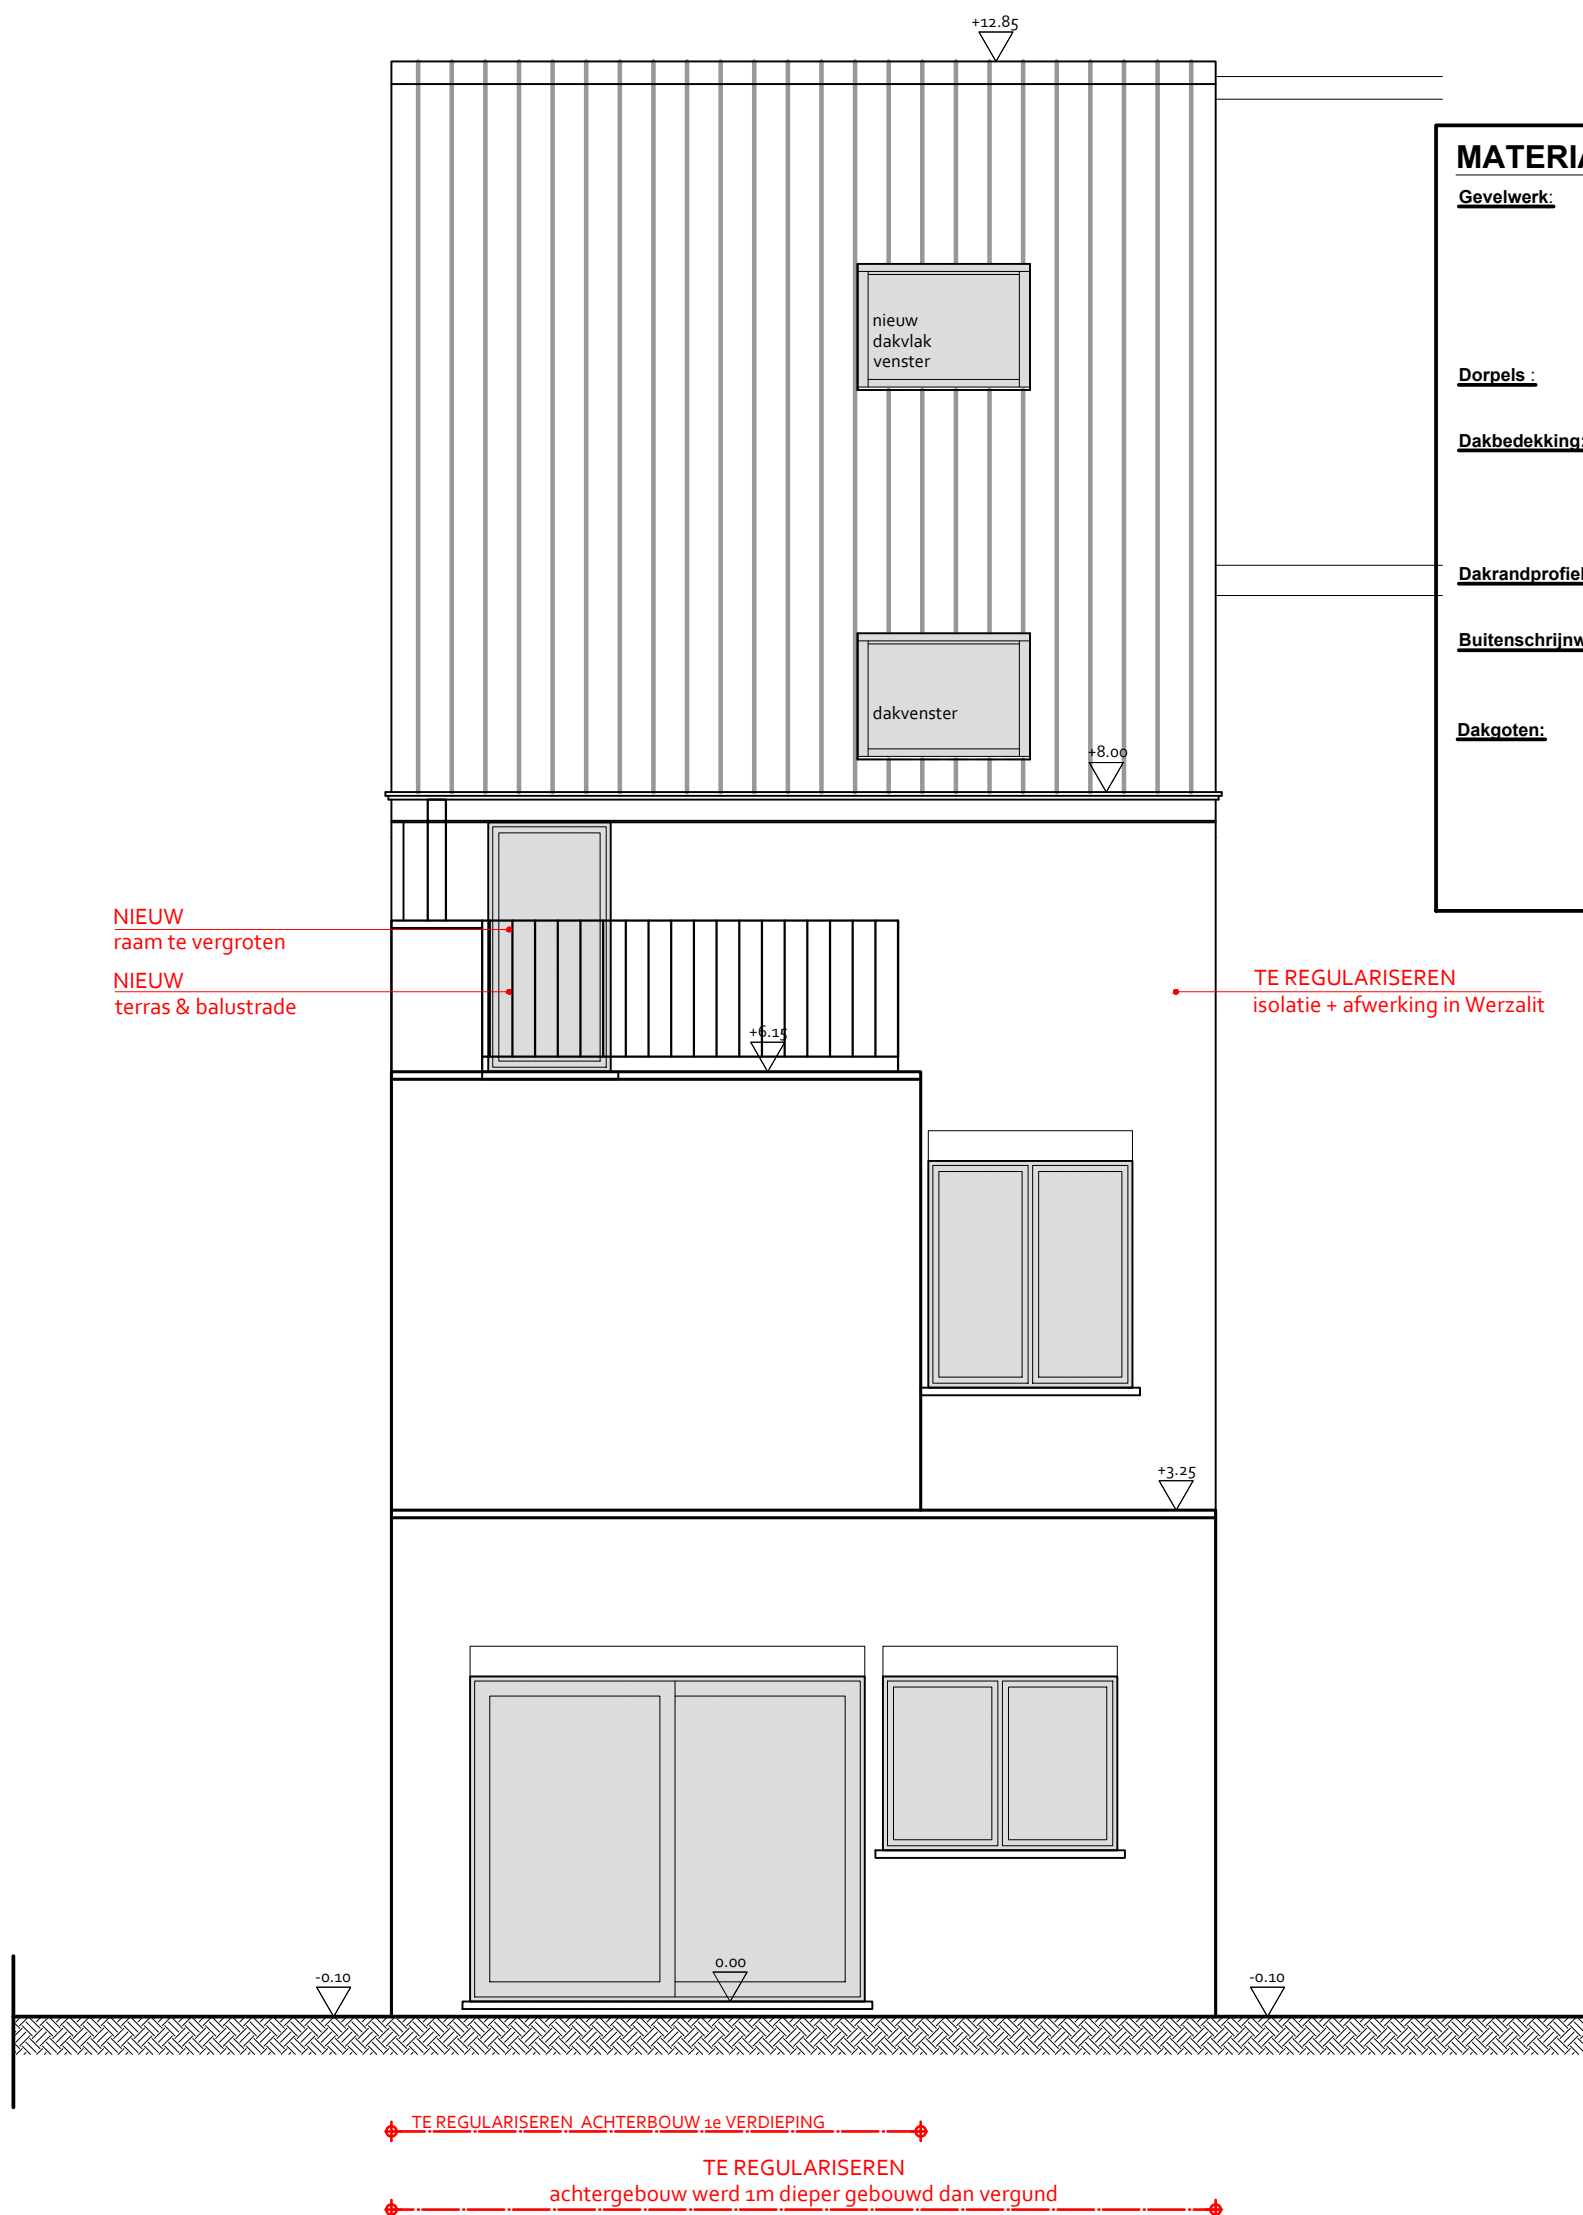

## MATERIALEN WONING & BIJGEBOUW

<b>Gevelwerk:</b>	<u>Bestaand en vergund (blijft behouden):</u> Voorgevel: gele baksteen mod. 50 Plint in arduin Sierlijsten in beton, crèmekleurig Zijgevel in roodbruine baksteen, gemetst Achtergevel in Werzalit crèmekleur
<b>Dorpels:</b>	<u>Bestaand en vergund (blijft behouden):</u> Arduin
<b>Dakbedekking:</b>	<u>Bestaand en vergund (blijft behouden):</u> Dakpannen: zwarte gegolfdde dakpan  <u>Bestaand en vergund (blijft behouden):</u> Plat dak in bitumen
<b>Dakrandprofiel:</b>	<u>Bestaand en vergund (blijft behouden):</u> Dakpannen zwart-grijs
<b>Buitenschrijnwerk:</b>	<u>Bestaand en vergund (blijft behouden):</u> P.V.C. ramen en rolluiken: wit Houten voordeur grijs geschilderd
<b>Dakgoten:</b>	<u>Bestaand en vergund (blijft behouden):</u> Geprofileerde bakgoten in hout wit P.V.C. afvoeren in wit (blijft behouden)

Schaal 1: 50  
nieuwe toestand  
ACHTERGEVEL

Datum: 14 november 2024

Dossiernummer 2023.1005.CS.18

Dhr. en Mevr. RAMAN - DE VISSCHER