

# TE REGULARISEREN MEERGEZINSWONING MET 2 UNITS

## Visitatiestraat 179 - 9040 GENT (ST-AMANDSBERG)



18e Afdeling, Sectie A, nr 228 f 4; Opp. terrein ca. 198 m<sup>2</sup>

Architectuur- en studiebureau

# ARCHEOS

Groenstraat 78A, 9160 LOKEREN  
Tel 09 348 48 18 \* Fax 09 348 29 08 \* info@archeos.be  
Chris SWAELENS \* David BAUWENS \* Lucas BAUWENS

I.B.1

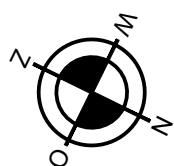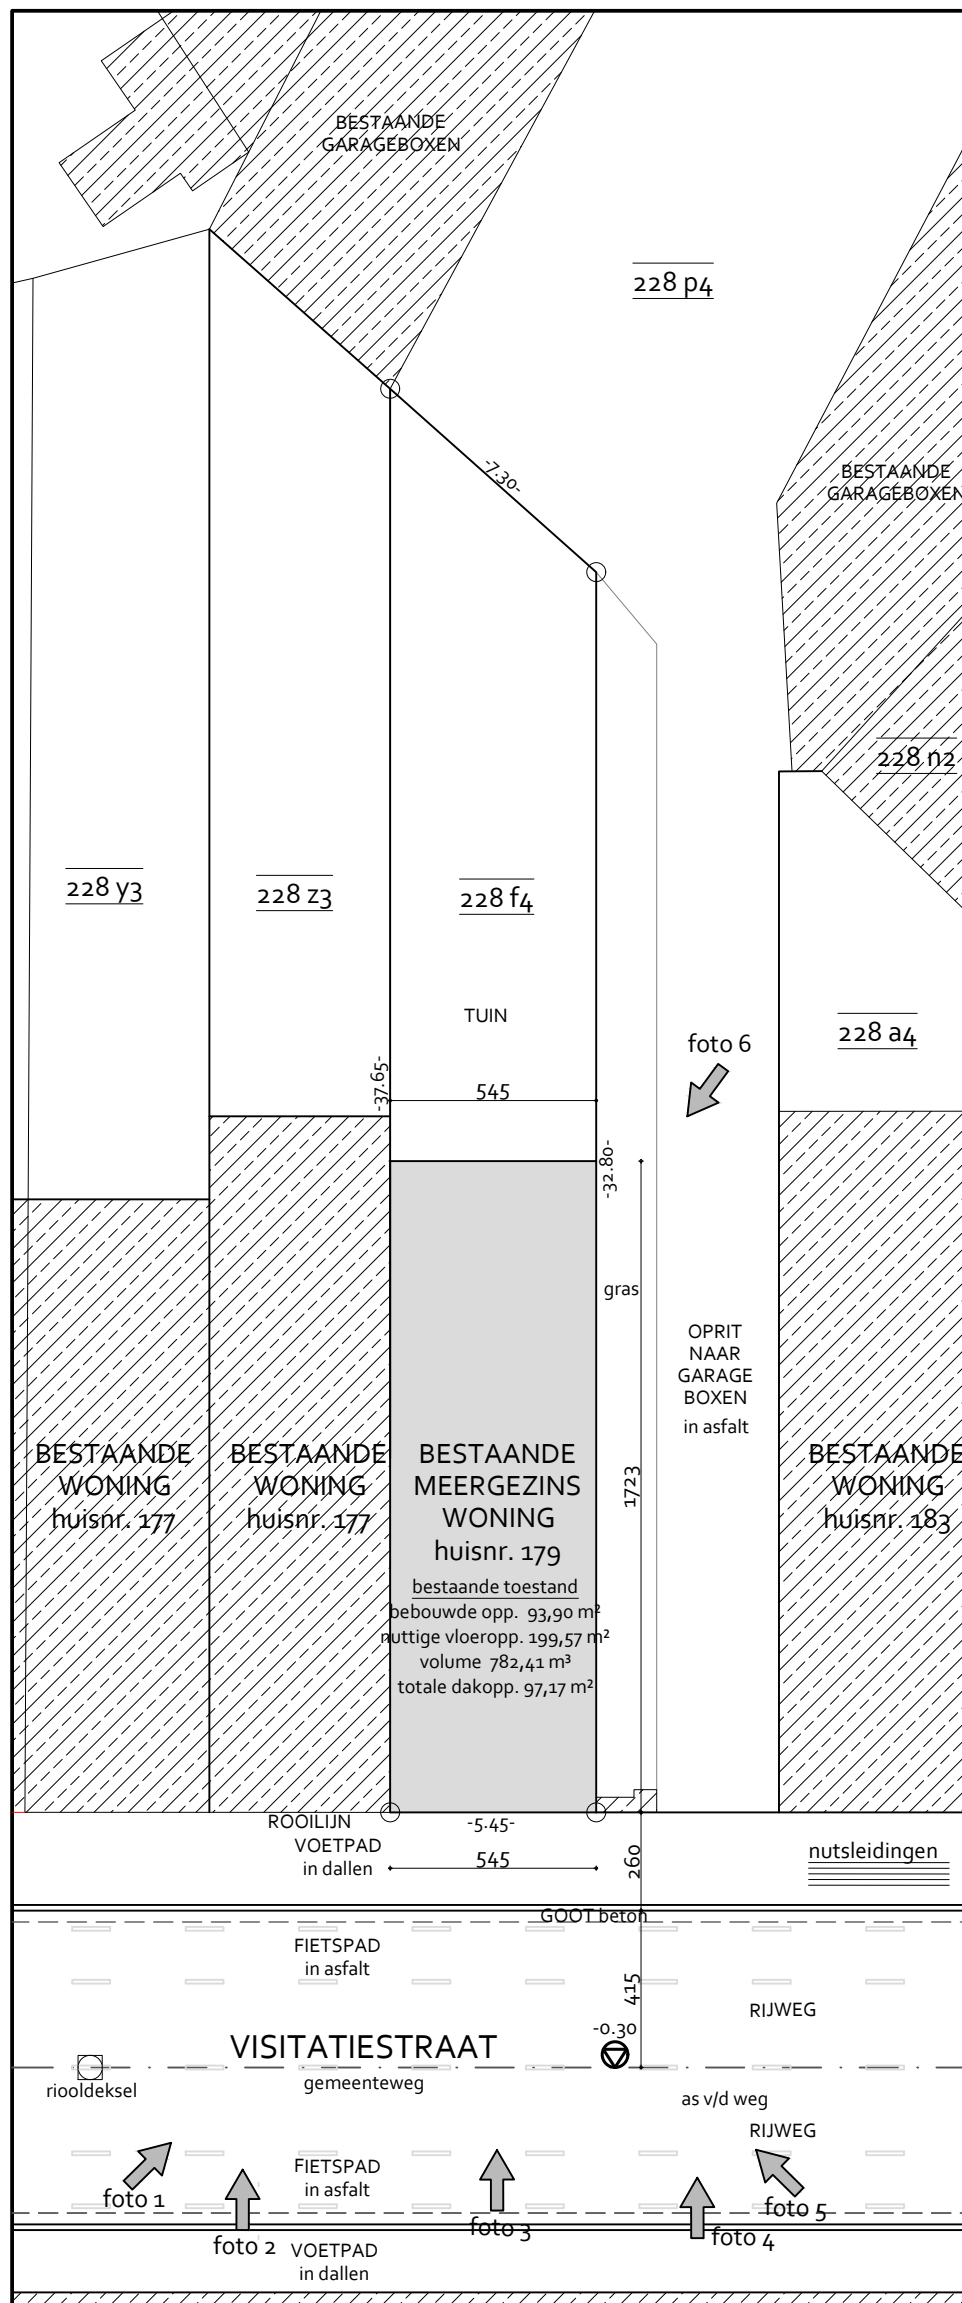

Schaal 1 : 200  
bestaande toestand  
INPLANTING

Datum: 9 juli 2024

Dossiernummer 2023.1005.CS.18

Dhr. en Mevr. RAMAN - DE VISSCHER