
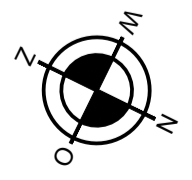


P.B.1

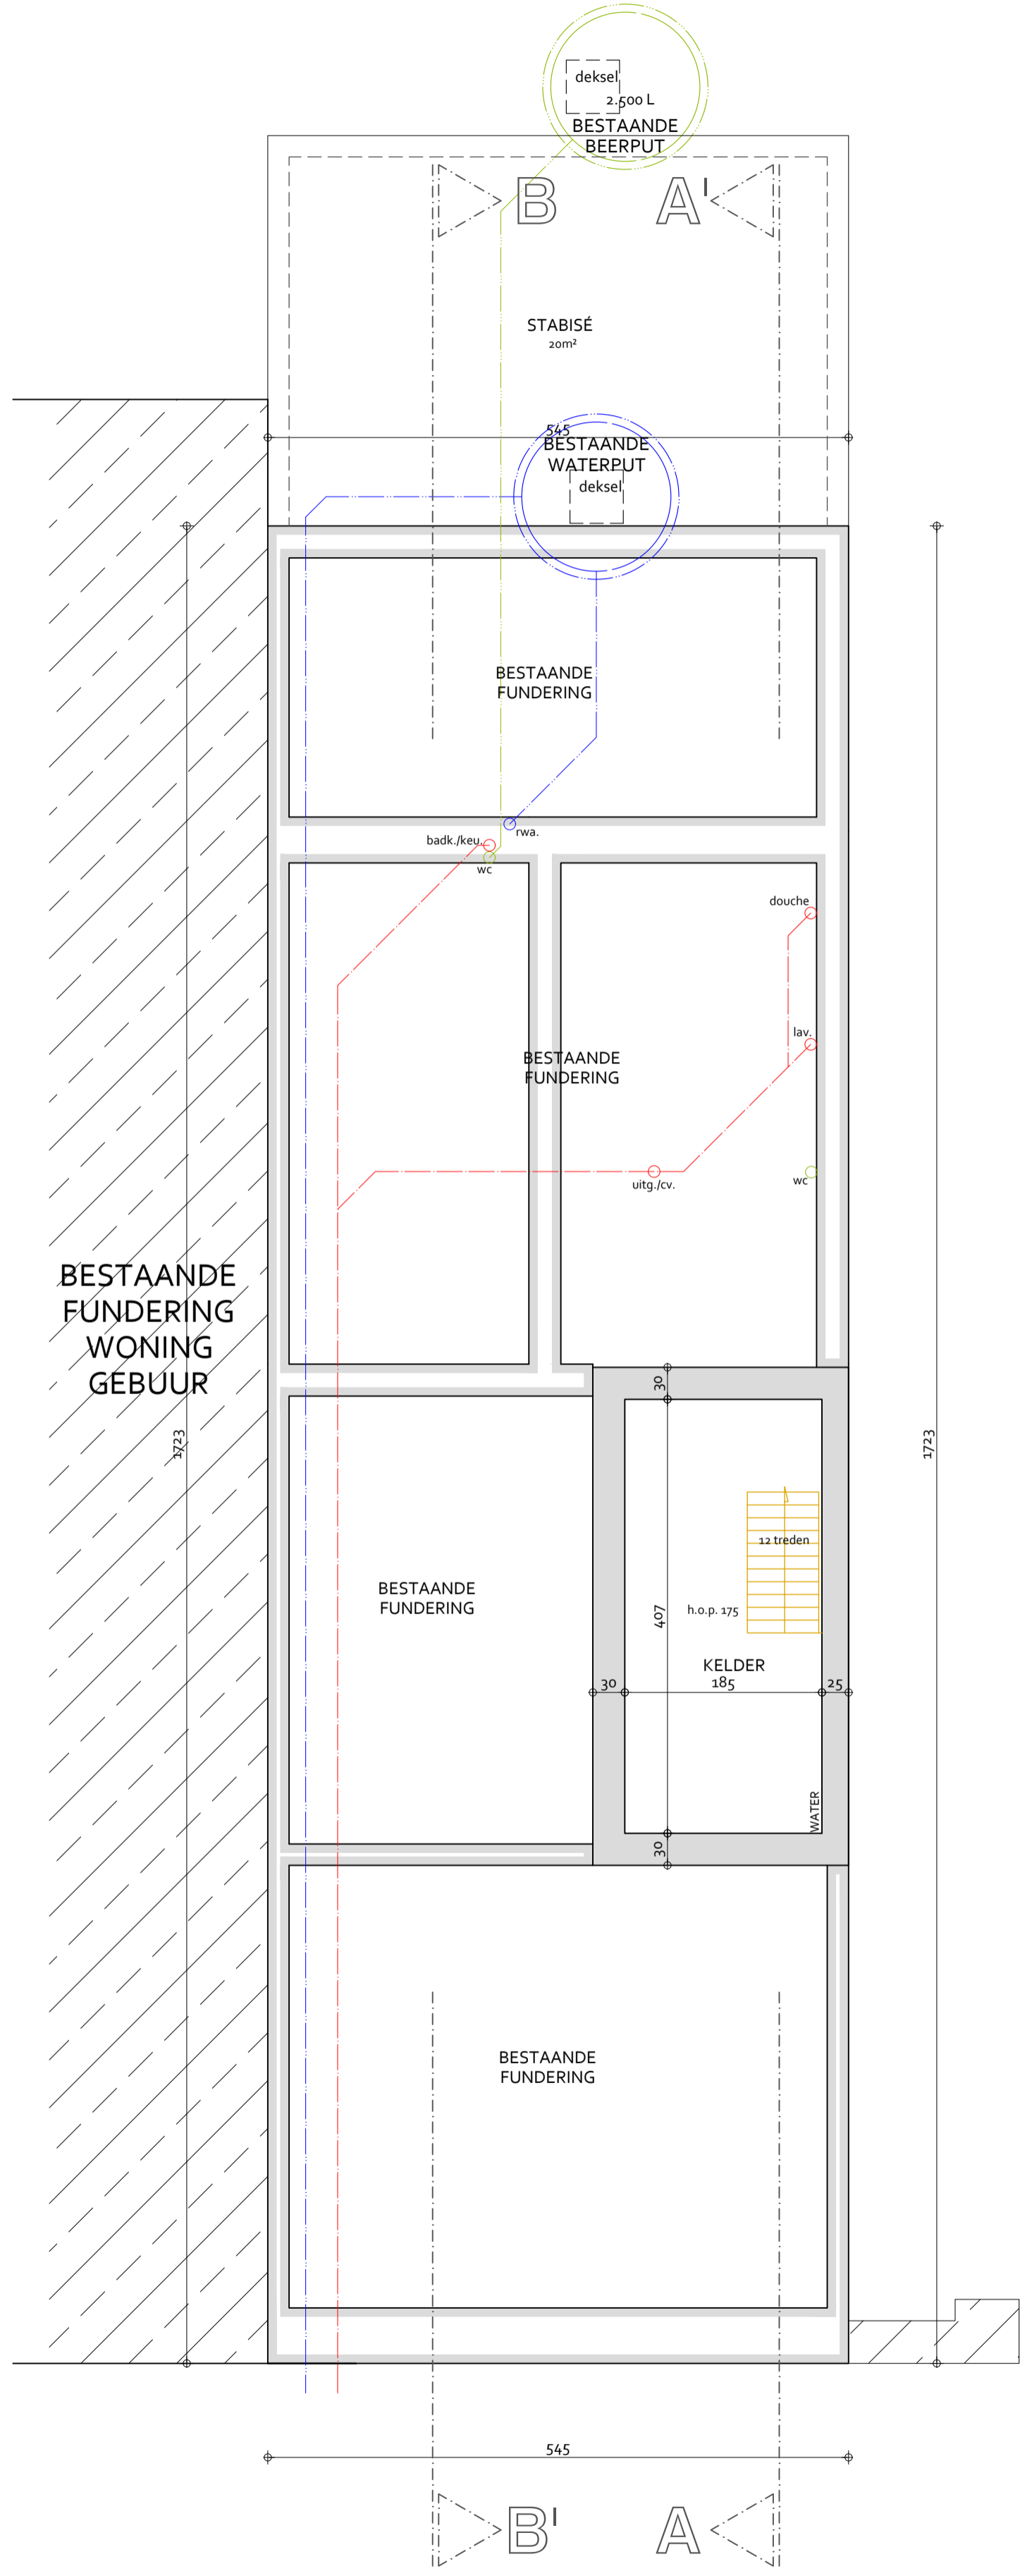

Schaal 1: 50
 bestaande toestand
 KELDER - FUNDERING