
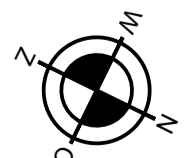


P.N.2

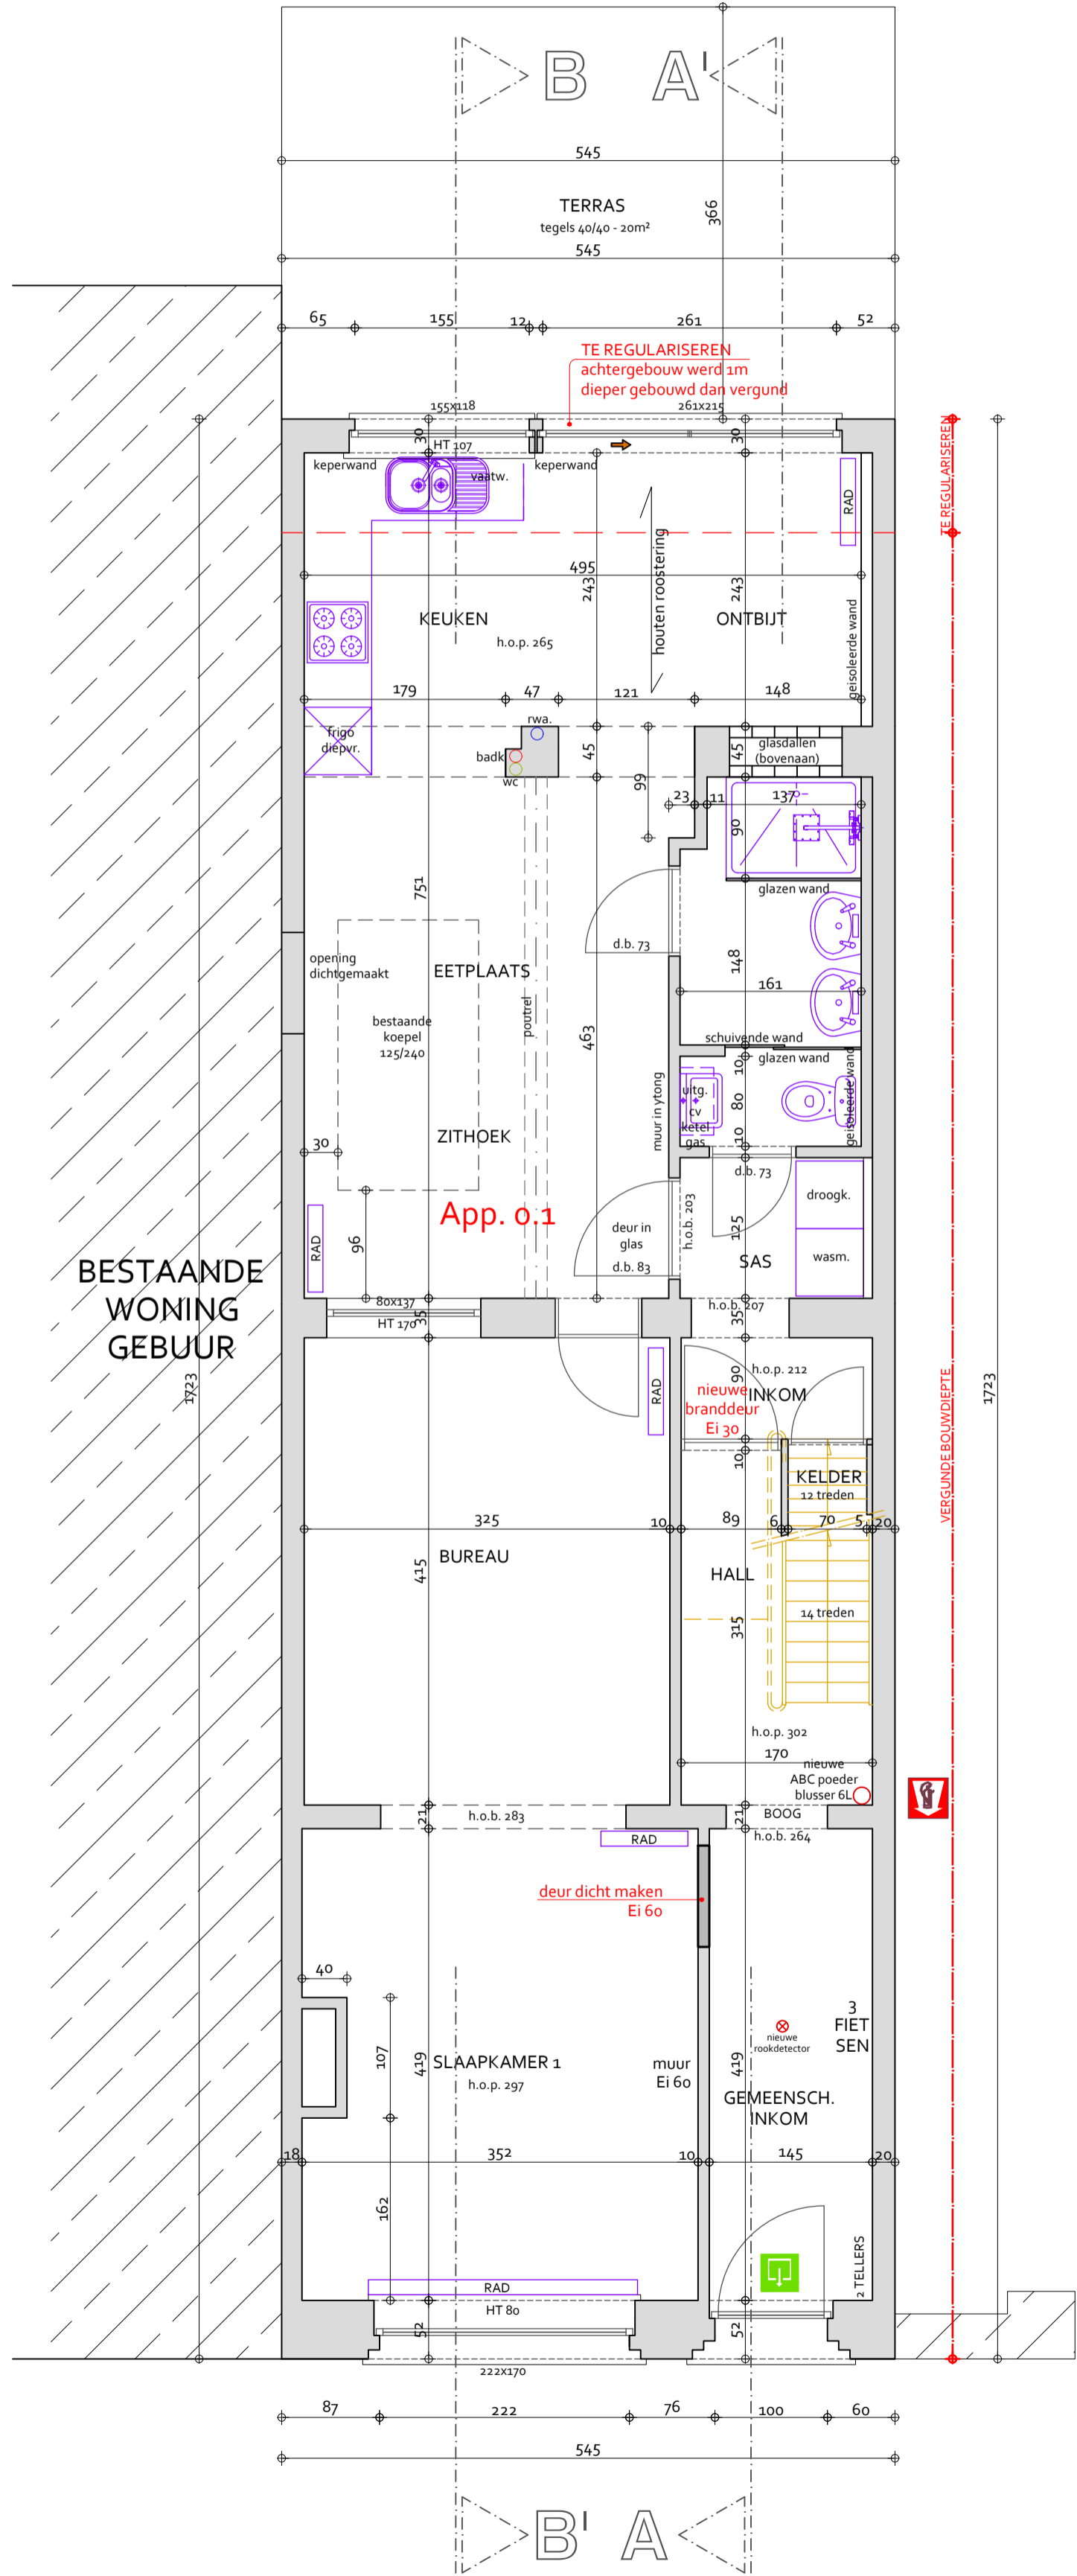

Schaal 1: 50
 nieuwe toestand
GELIJKVLOERS