
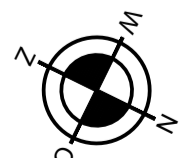


P.V.2

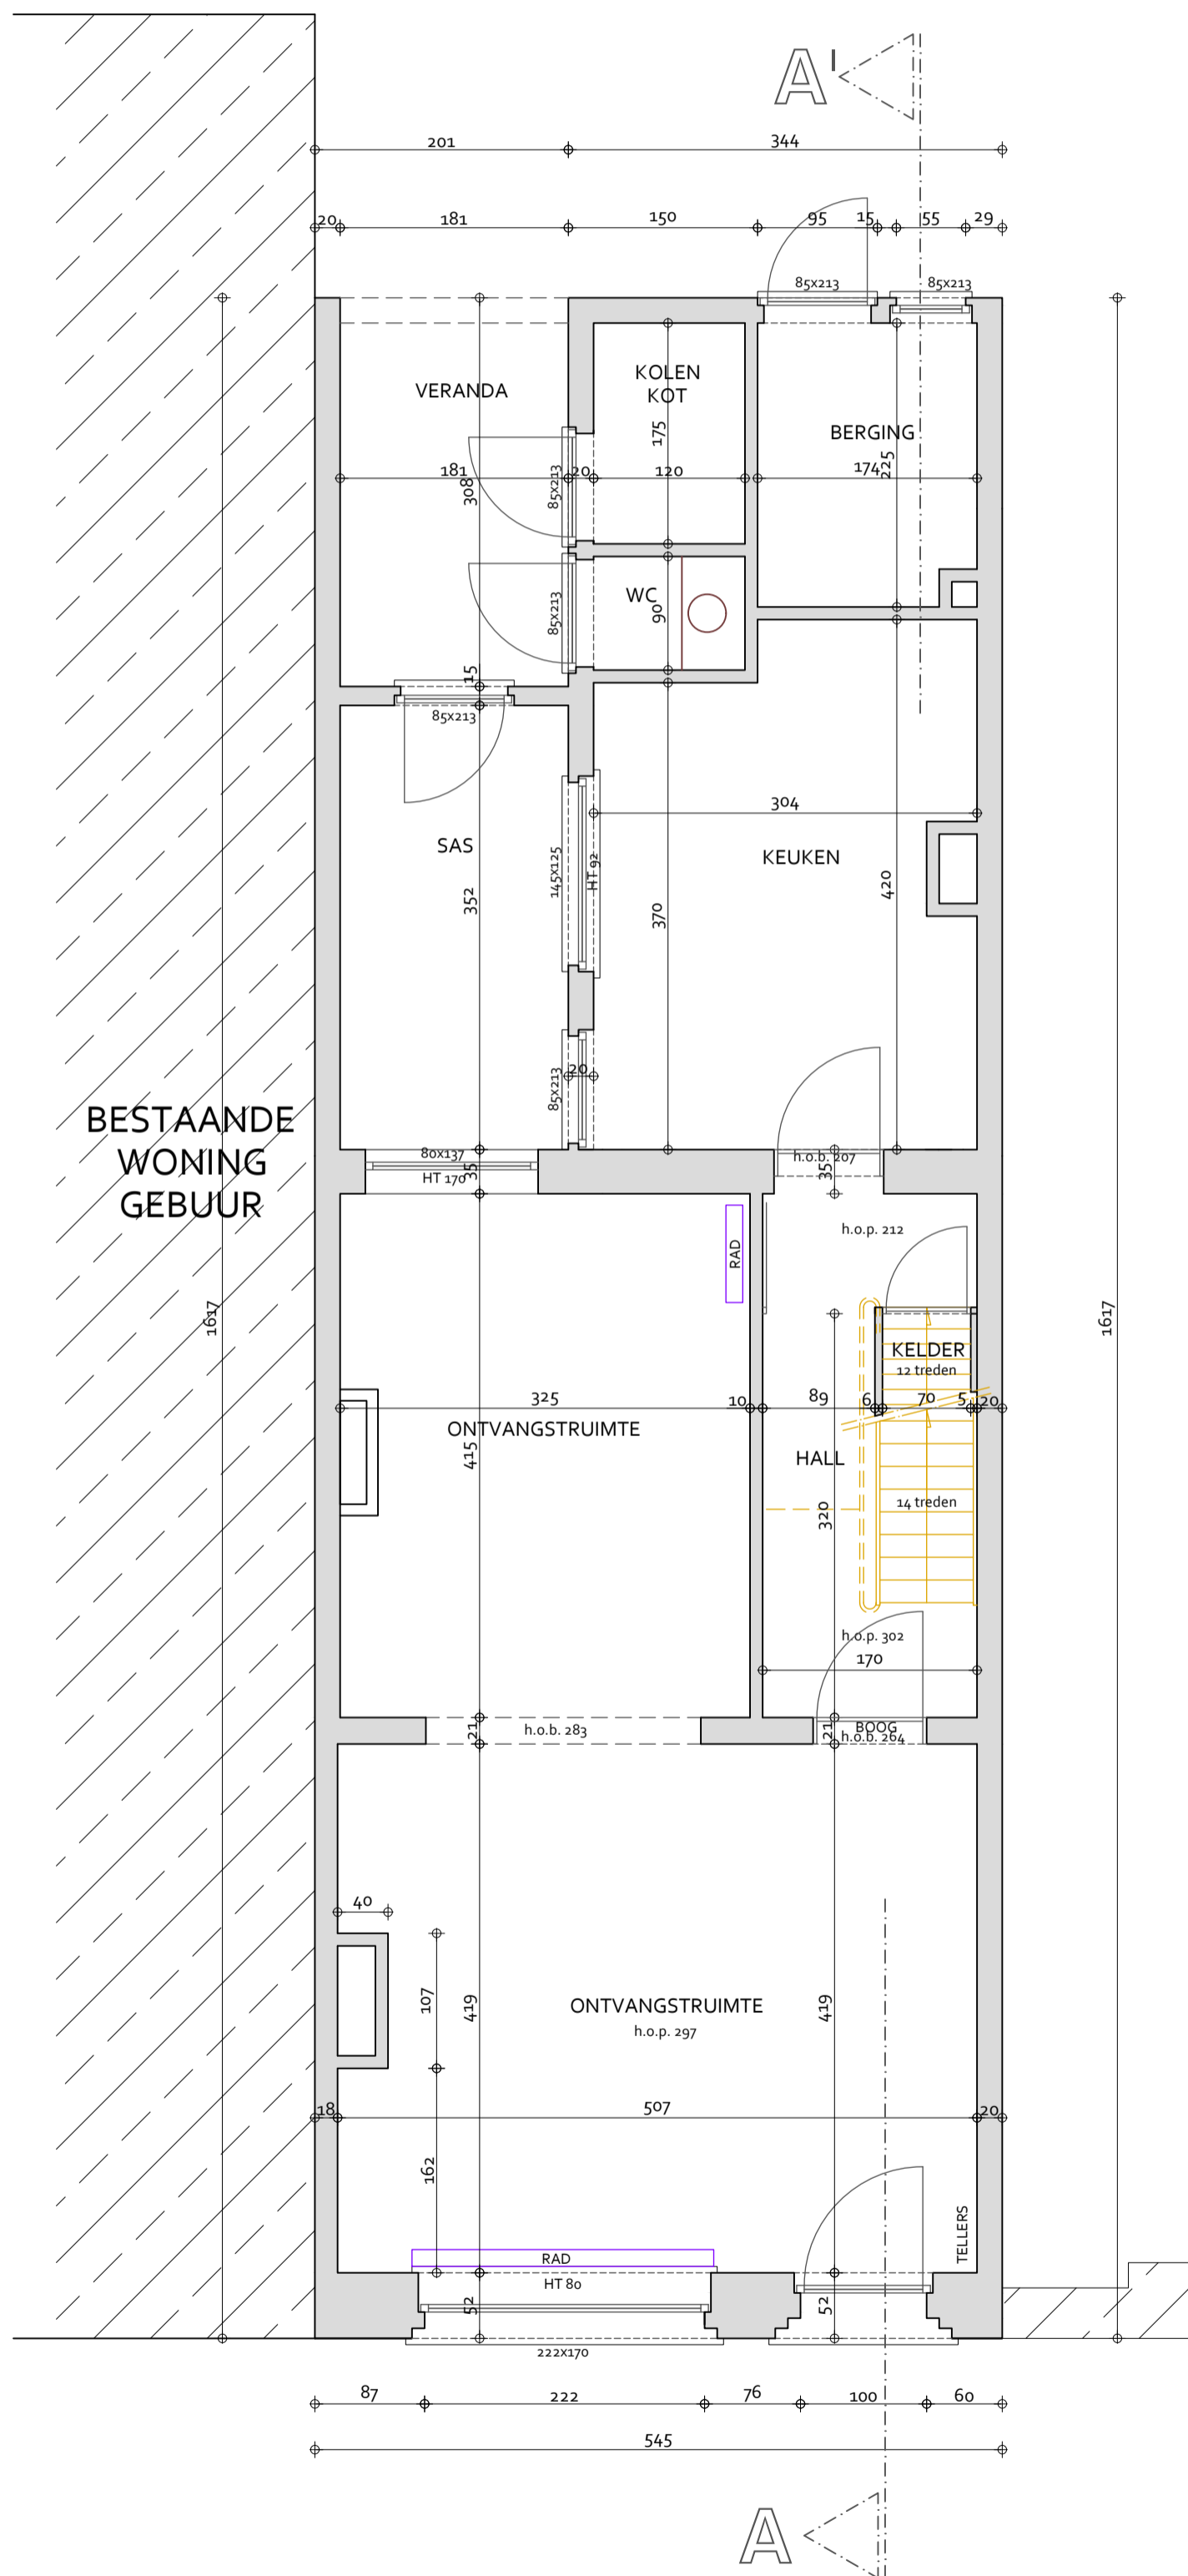

Schaal 1: 50
vergunde toestand
GELIJKVLOERS