


**PARKEERPLAATSEN:**  
 (crf. Algemeen bouwreglement gent)  
**parkeerrichtlijn (oranje zone):**  
 - norm appartementen: 0,6pp - 0,8pp/unit  
 - bezoekers: 0pp  
 behoefte: :  
 14 appartementen x 0,6 - 0,8 pp = 8,4 - 11,2pp  
 >> min. 9 parkeerplaatsen  
 >> max. 11 parkeerplaatsen  
 >> wij voorzien er 10pp

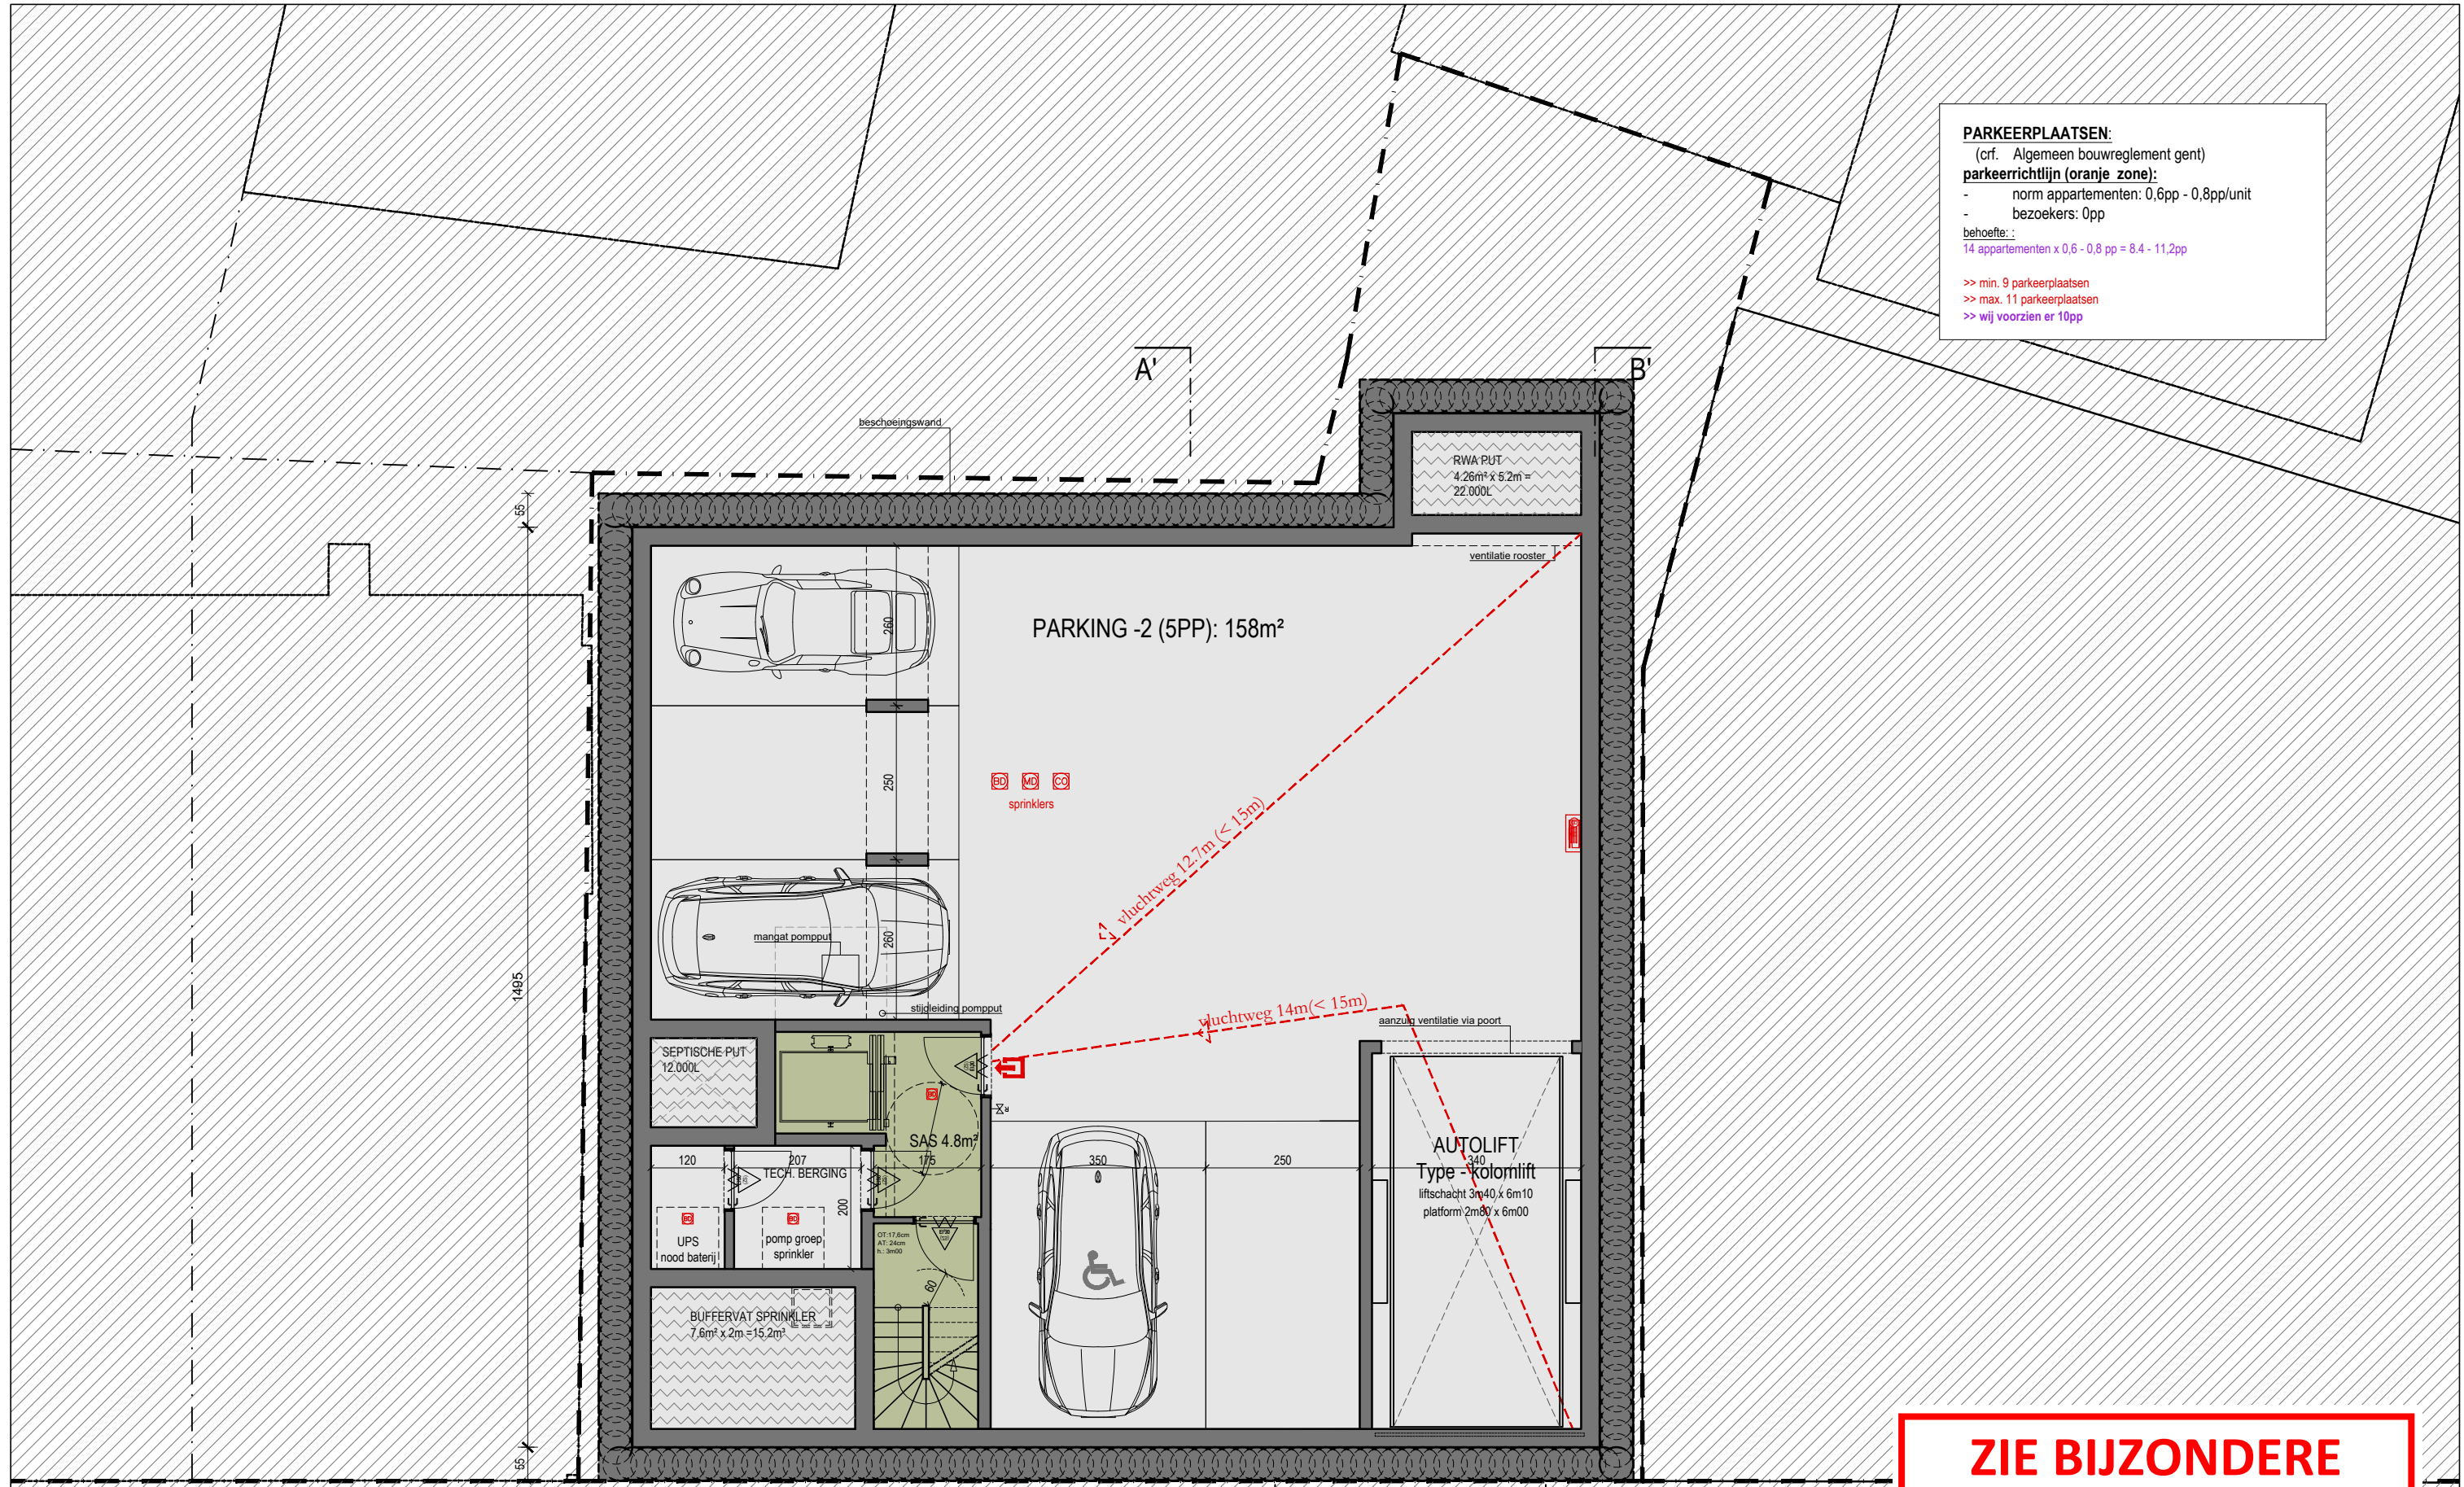

**ZIE BIJZONDERE  
 VOORWAARDE(N)**

**GRONDPLAN**  
 KELDER -2

dossier	Appartementsgebouw 8+1BL 14 appartementen	bouwplaats	Hubert Frère-Orbanlaan 237-238-239 9000 Gent 4de afd, sectie D, 2850L, 2850K, 2849A02	opdrachtgever	BV CRILO INVEST Koutermanstraat 299a, 8550 Zwevegem FAM. DE SCHEE MAEKER Beukendreef 4, 8020 Hertsberge	oriëntatie		datum	02.12.2024	schaal	1/100	architectenbureau	arch. Koen Heijse, ir. arch. Roel Cocquyt & arch. Wannes Philips Gustaaf Callierlaan 35   9000 Gent   T 09 233 18 22 architecten@caan.be   www.caan.be	<b>CAAN</b> ARCHITECTEN
	2217 FRERE ORBAN		GENT		CRILO - DE SCHEE MAEKER								<b>CAAN</b> ARCHITECTEN	

opmeting bestaande toestand opgemeten door een beëdigd landmeter, alle afmetingen worden ter plaatse gecontroleerd door de uitvoerende aannemers, alle stabiliteitsberekeningen worden uitgevoerd door een erkend ingenieur stabiliteit