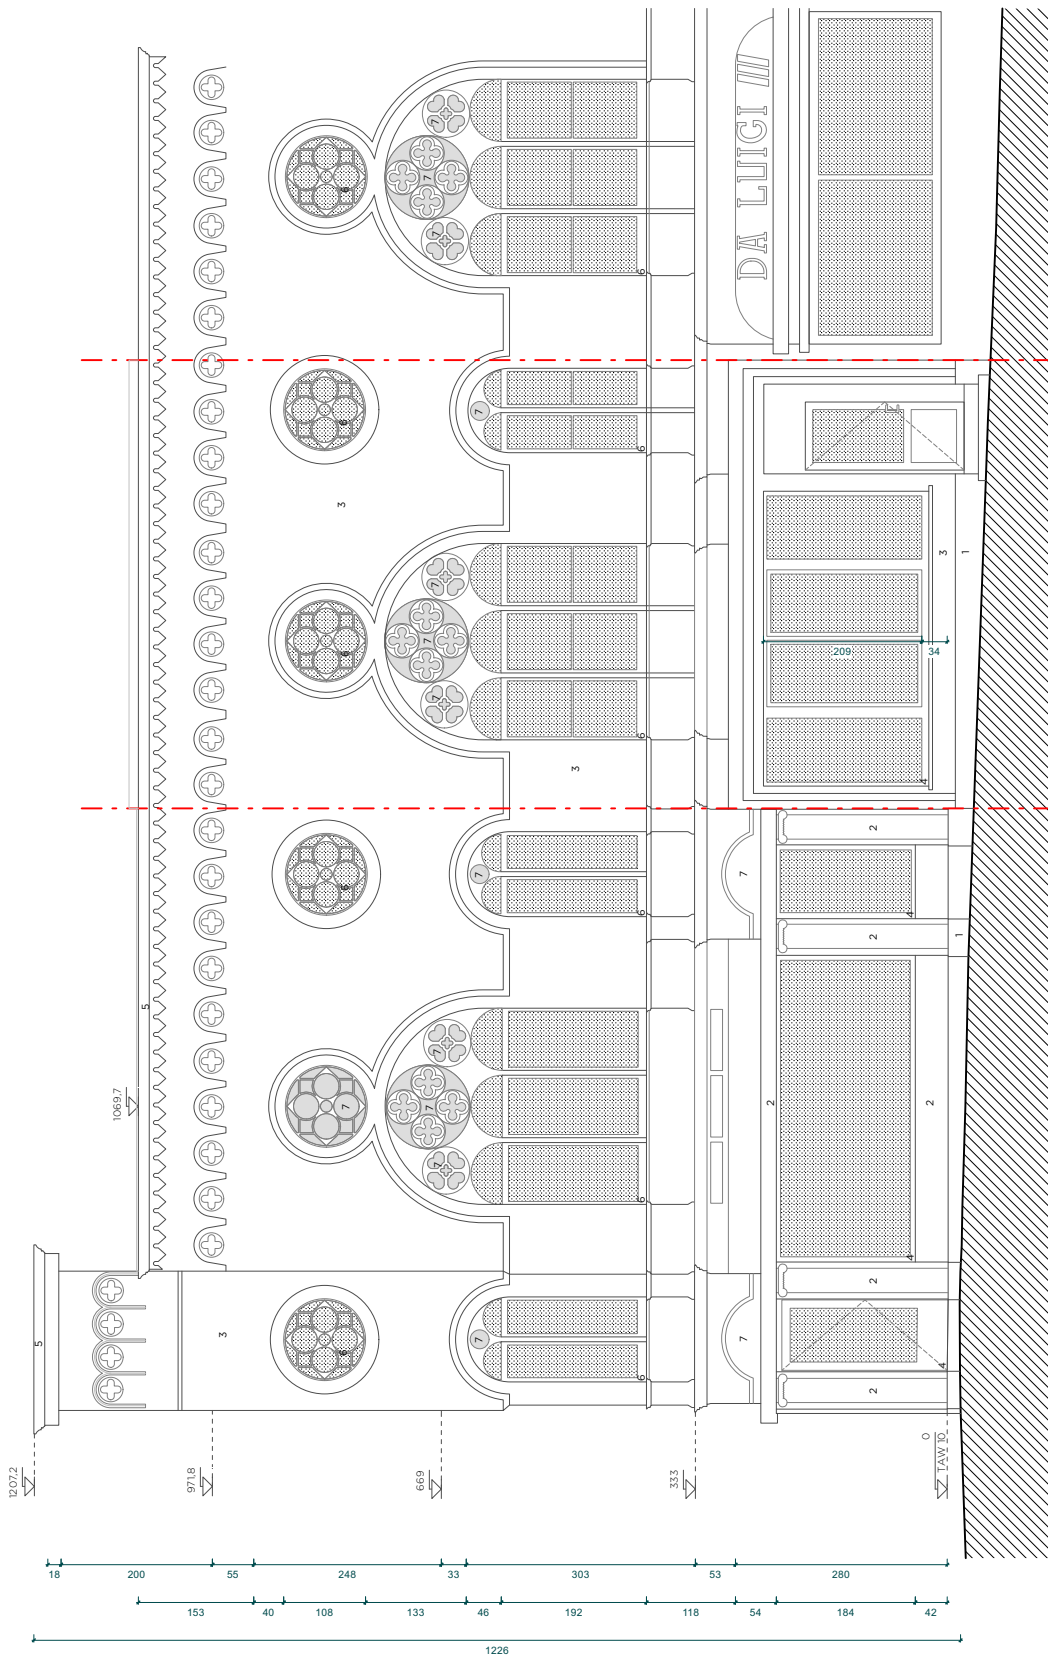

ALG	Regularisatie, renovatie, functiewijzing en omvorming van twee woningen te Lammerstraat 1 en 3, Gent	DO	305	BT - gevel Lammerstraat	.	21/11/2024
		fase	*nummer*	*titel*	*index*	*datum*

platform *architectuur*

Lievestraat 1, 9000 Gent
info@platform.be

ISO A3 — *formaat*

1/100 — *schaal*

Alle maten zijn indicatief en moeten ter plaatse gecontroleerd worden. Alle maten zijn in cm tenzij anders vermeld. Voor stabiliteitsonderdelen: zie plannen ir. stabiliteit.