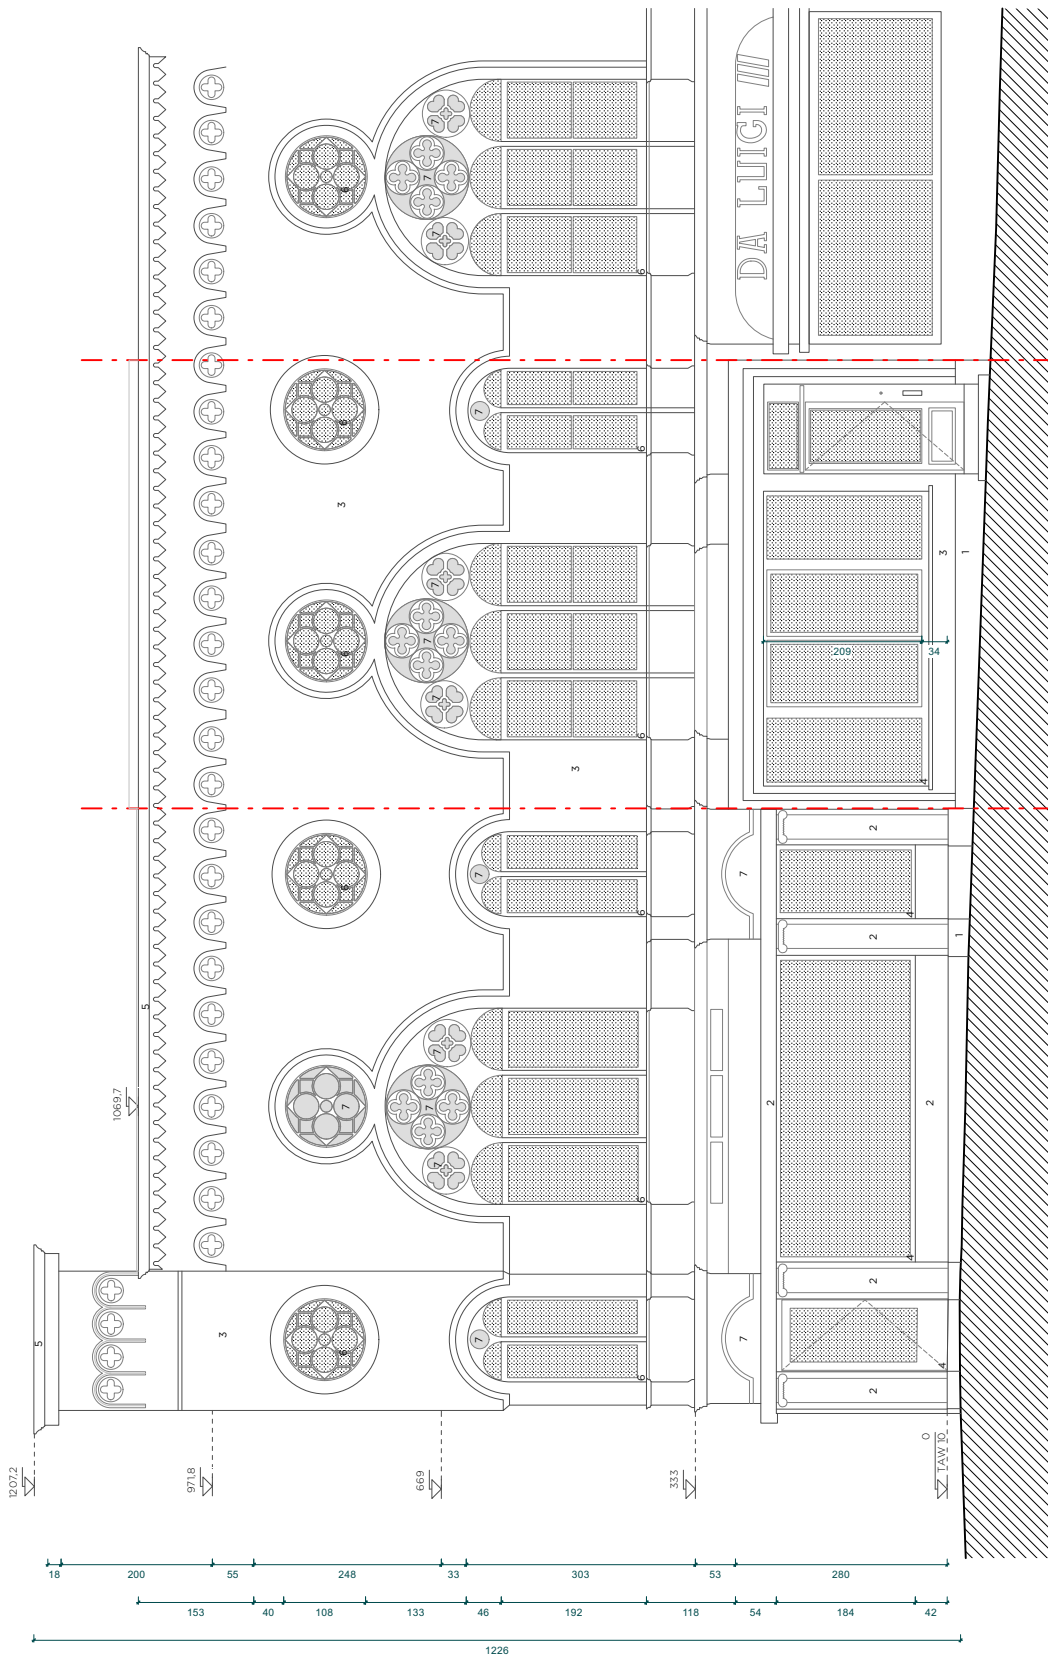


| | | | | | | |
|---|---|---|---|---|---|---|
| ALG | Regularisatie, renovatie, functiewijzing en omvorming van twee woningen te Lammerstraat 1 en 3, Gent | DO | 306 | NT - gevel Lammerstraat | . | 21/11/2024 |
| | | *fase* | *nummer* | *titel* | *index* | *datum* |

**platform** *architectuur*

Lievestraat 1, 9000 Gent
info@platform.be

ISO A3 — *formaat*

1/100 — *schaal*

*Alle maten zijn indicatief en moeten ter plaatse gecontroleerd worden. Alle maten zijn in cm tenzij anders vermeld. Voor stabiliteitsonderdelen: zie plannen ir. stabiliteit.*