


ZIE BIJZONDERE VOORWAARDE(N)

Materialen

1. Plint in hardsteen
2. Gevelsteen, oranje/rood
3. Bakgoot afgewerkt met PVC bekleding, wit
4. Regenwaterafvoer in metaal, wit
5. Buitschrijnwerk in PVC, wit
6. Cementering, wit

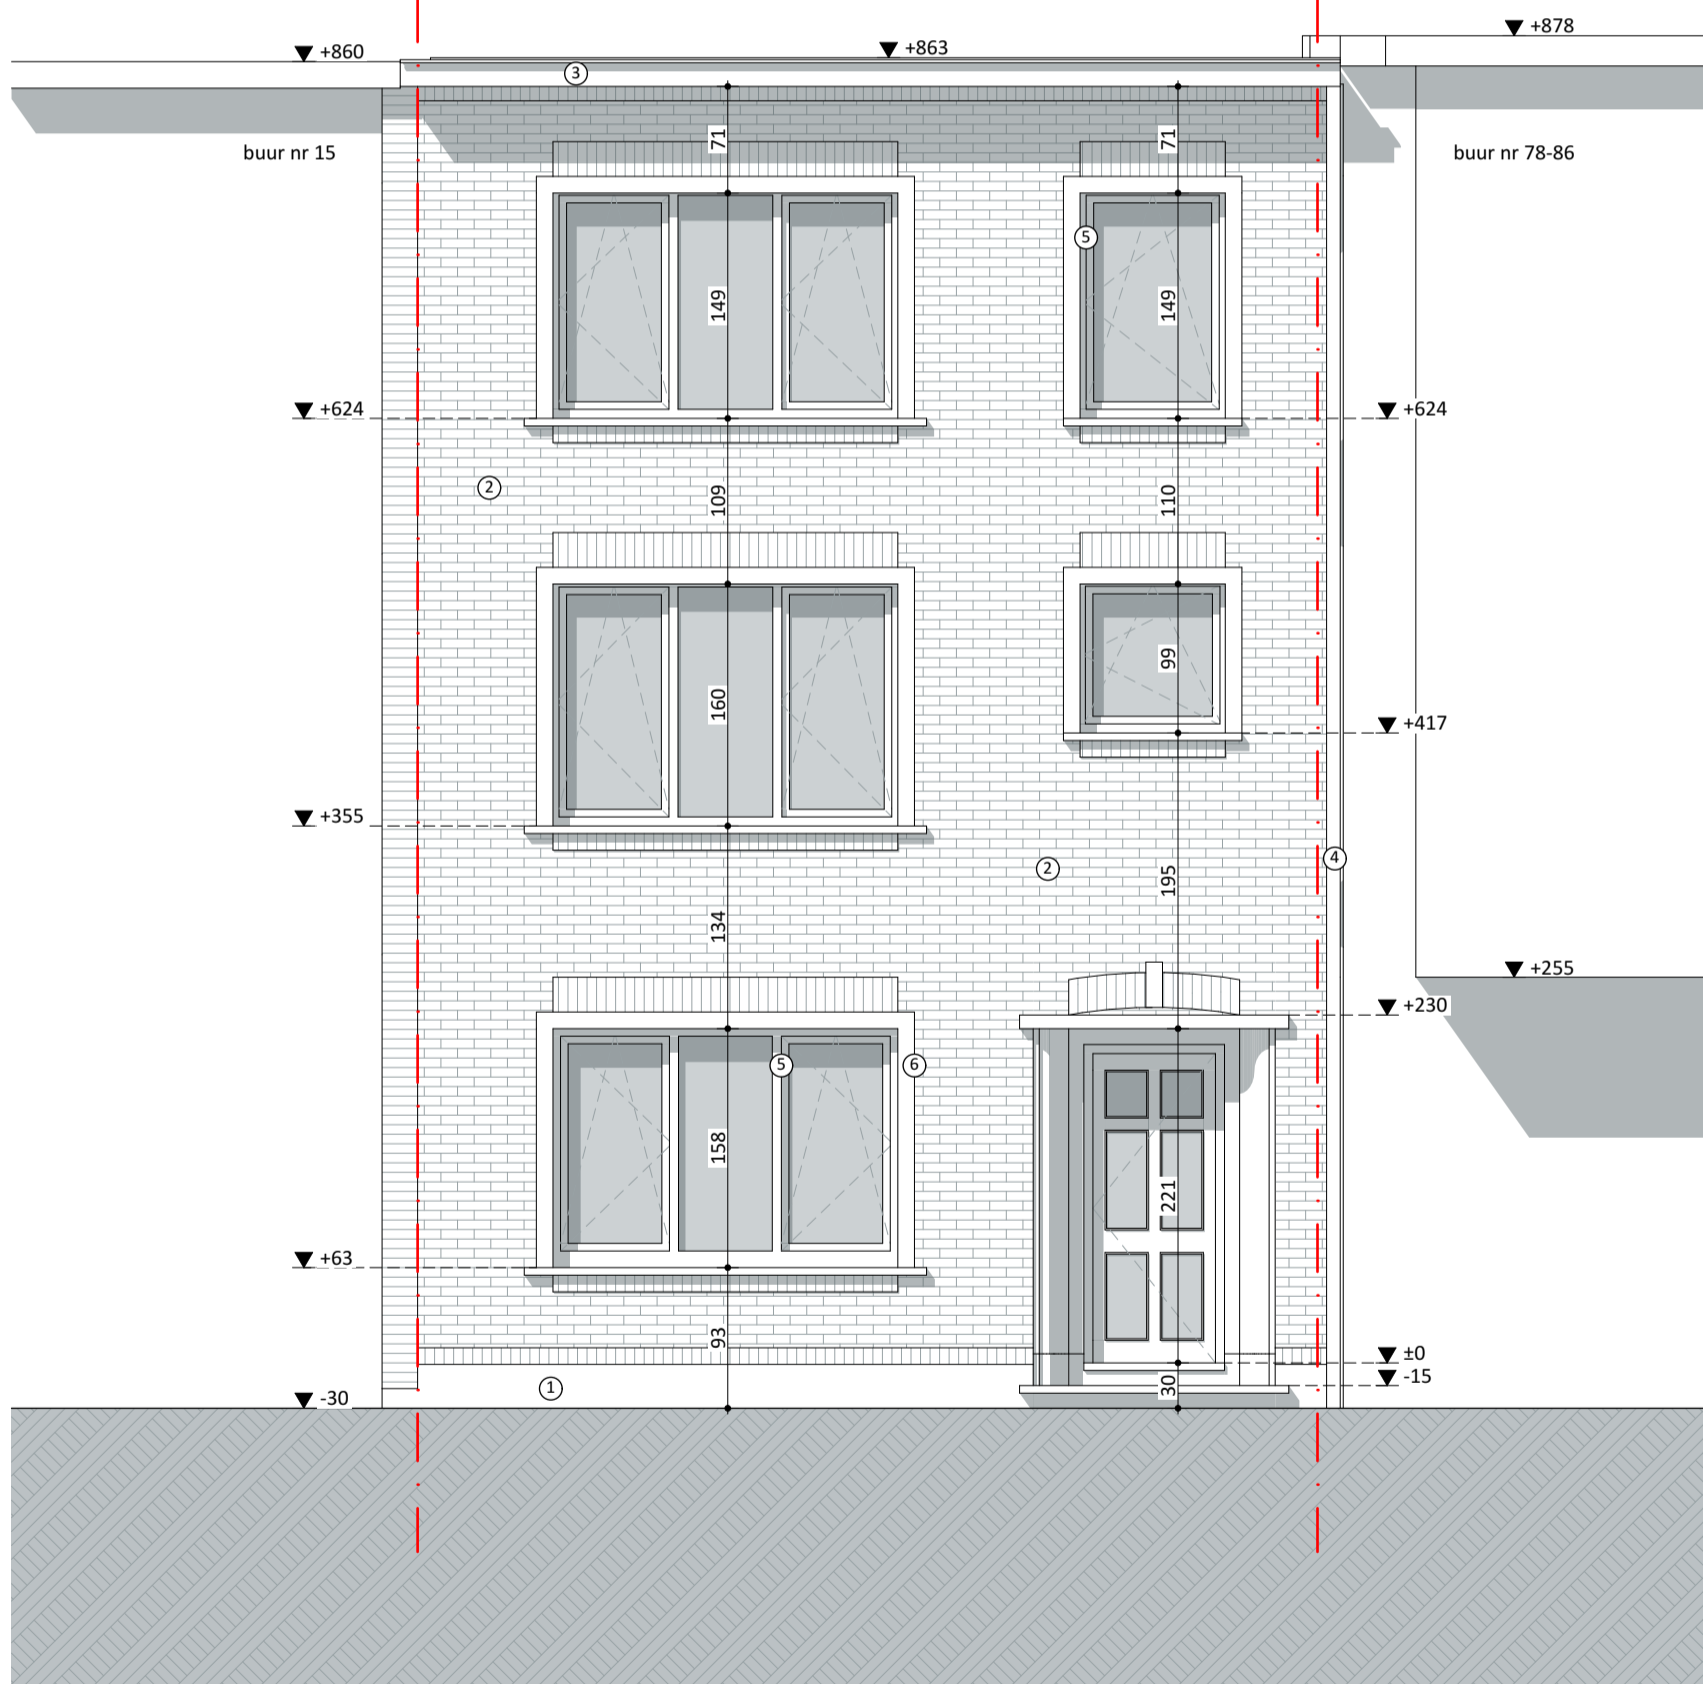

Voorgevel blijft ongewijzigd



Voorgevel NT 1:50

VOLT

Projectnaam Bart en Jolien

Opdrachtgever dhr en mevr Bart en Jolien Cauwels- De Smet | Oscar de Reusestraat 17 | 9040 Gent

Architect Volt architecten cvba | Burggravenlaan 264/101 | 9000 Gent | T: 09 219 00 74

