


**ZIE BIJZONDERE  
VOORWAARDE(N)**

**Materialen**

1. Bestaande gevelsteen, wit geverfd
2. Buitenpleisterwerk, in lichte tint
3. Buitenschrijnwerk in aluminium, gelakt in RAL kleur
4. Luifel opgebouwd in aluminium profielen met figuurglas, gelakt in RAL kleur
5. Regenafvoerpijp in aluminium, gelakt in RAL kleur
6. Hanggoot in aluminium, gelakt in RAL kleur
7. Bestaand buitenschrijnwerk in PVC, wit
8. Wintertuin/serre in aluminium, gelakt in RAL kleur
9. Dakprofiel en plooierwerk in aluminium

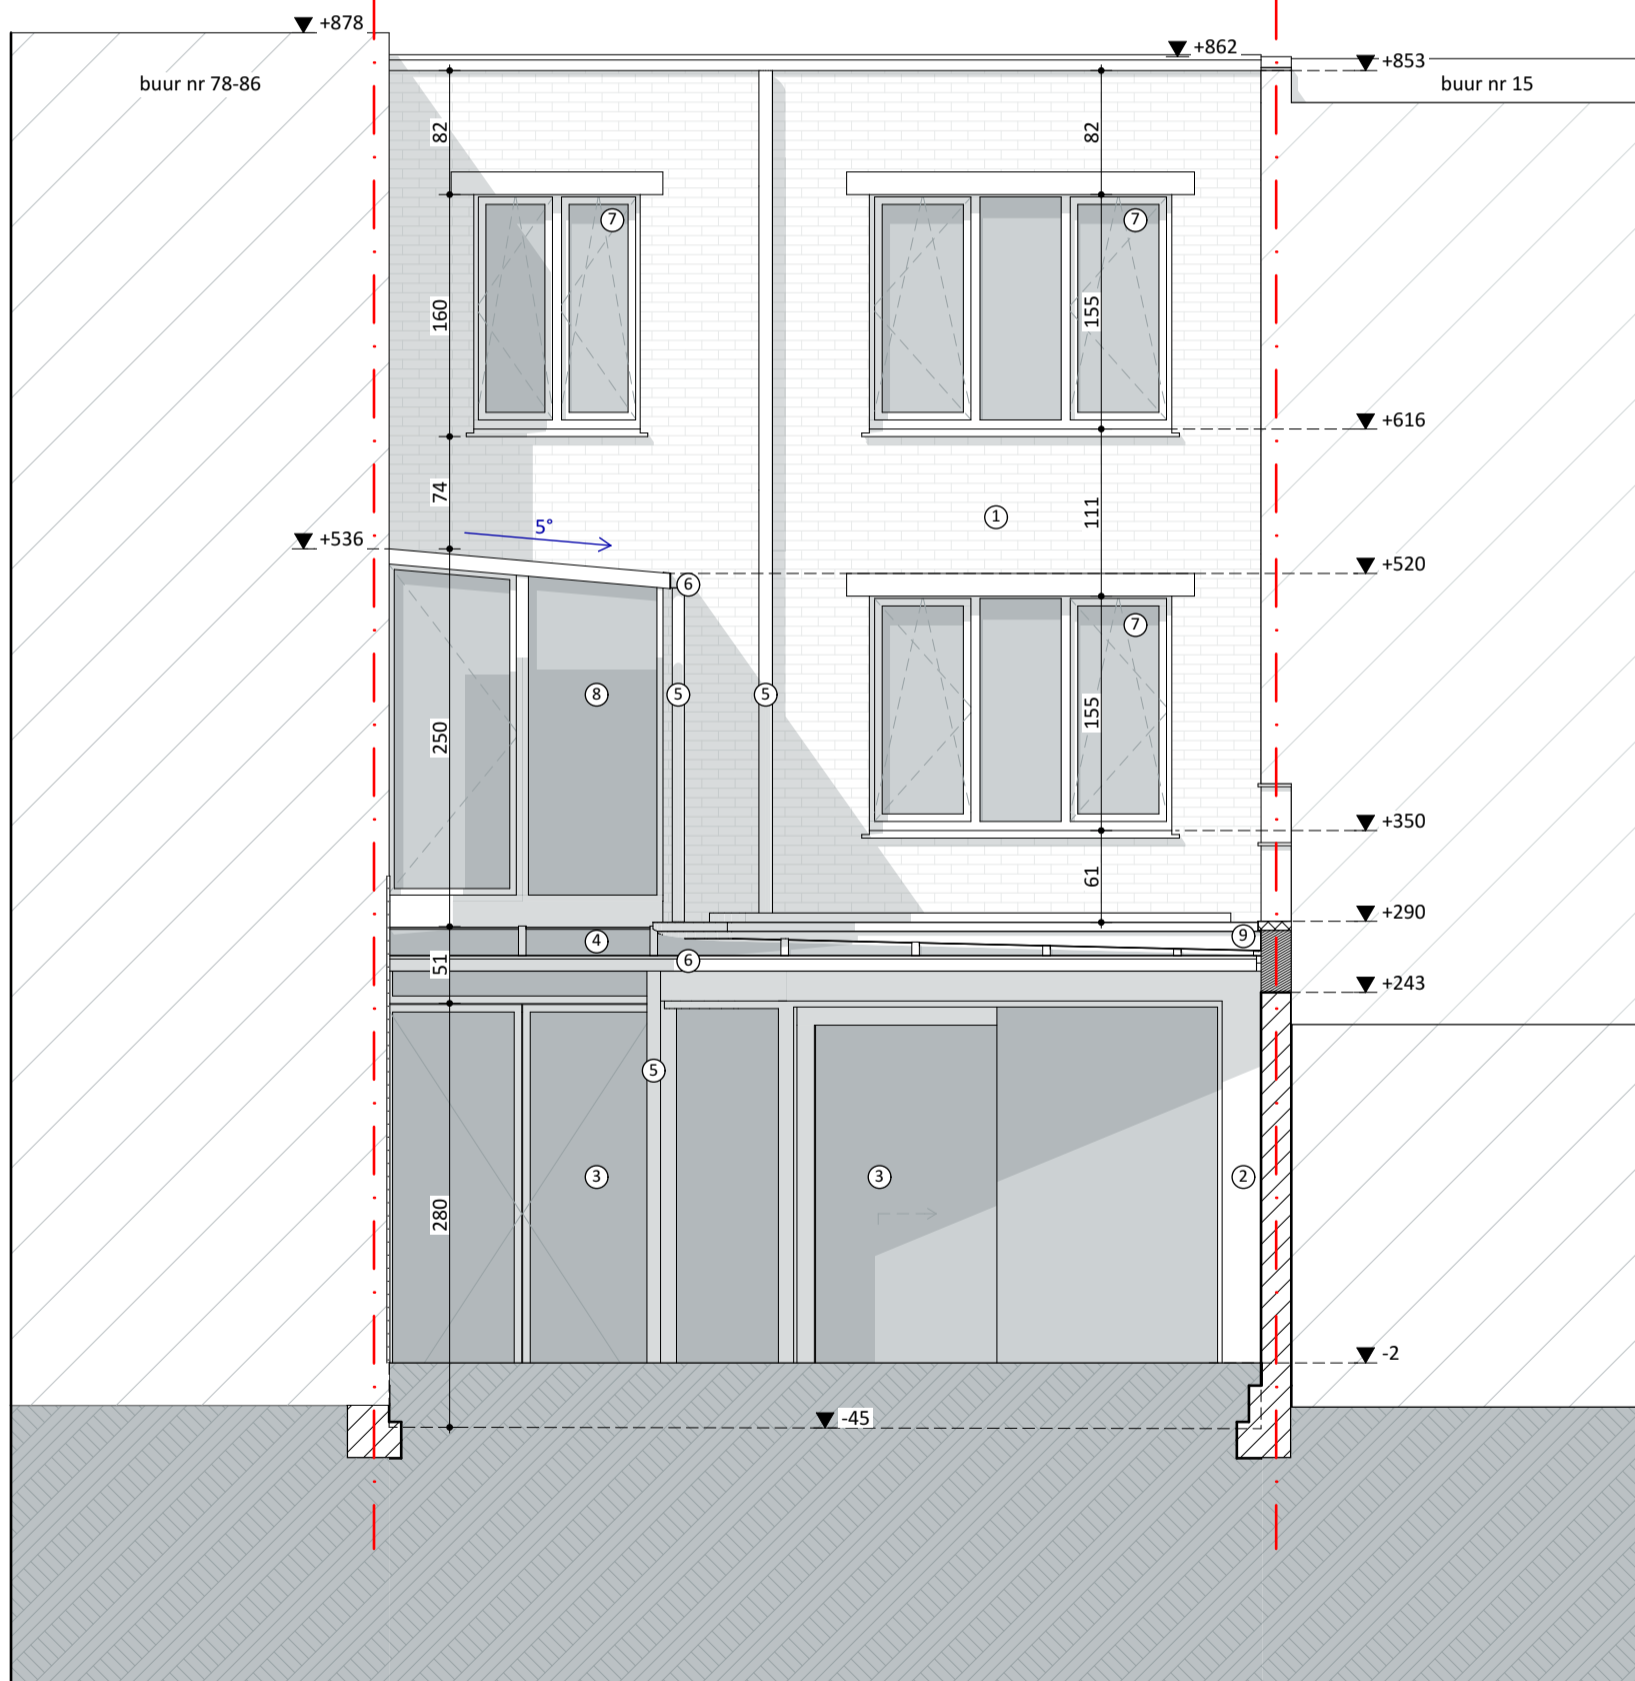

**Achtergevel NT** 1:50

**VOLT**

**Projectnaam** Bart en Jolien

**Opdrachtgever** dhr en mevr Bart en Jolien Cauwels- De Smet | Oscar de Reusestraat 17 | 9040 Gent

**Architect** Volt architecten cvba | Burggravenlaan 264/101 | 9000 Gent | T: 09 219 00 74

