



**ZIE BIJZONDERE
VOORWAARDE(N)**

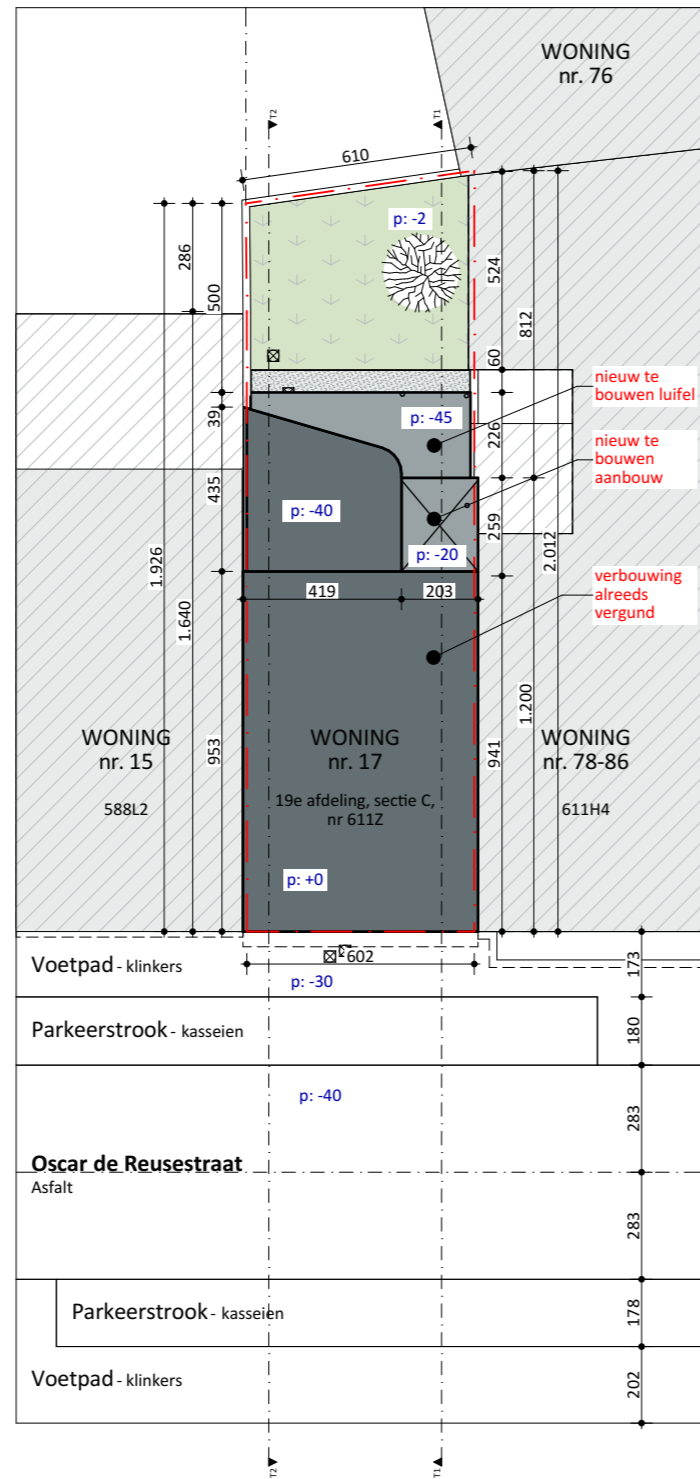

LEGENDE BIJ INPLANTINGSPLAN

- Aanpalende bebouwing
- Te verbouwen gebouw (NT, vergund omv_2024107892)
- Te bouwen aanbouw en luifel (NT)
- Tuin
- Verharding
- Perceelsgrens

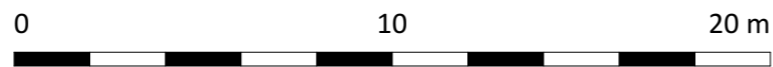

Inplantingsplan NT 1:200		VOLT
Projectnaam	Bart en Jolien	
Opdrachtgever	dhr en mevr Bart en Jolien Cauwels- De Smet Oscar de Reusestraat 17 9040 Gent	
Architect	Volt architecten cvba Burggravenlaan 264/101 9000 Gent T: 09 219 00 74	